



同心院区住院3楼B区盥洗间改为煎药室平面图

- 1、煎药区域墙面全瓷砖
- 2、顶面600*600*0.8铝合金扣板
- 1、地面做2%坡度

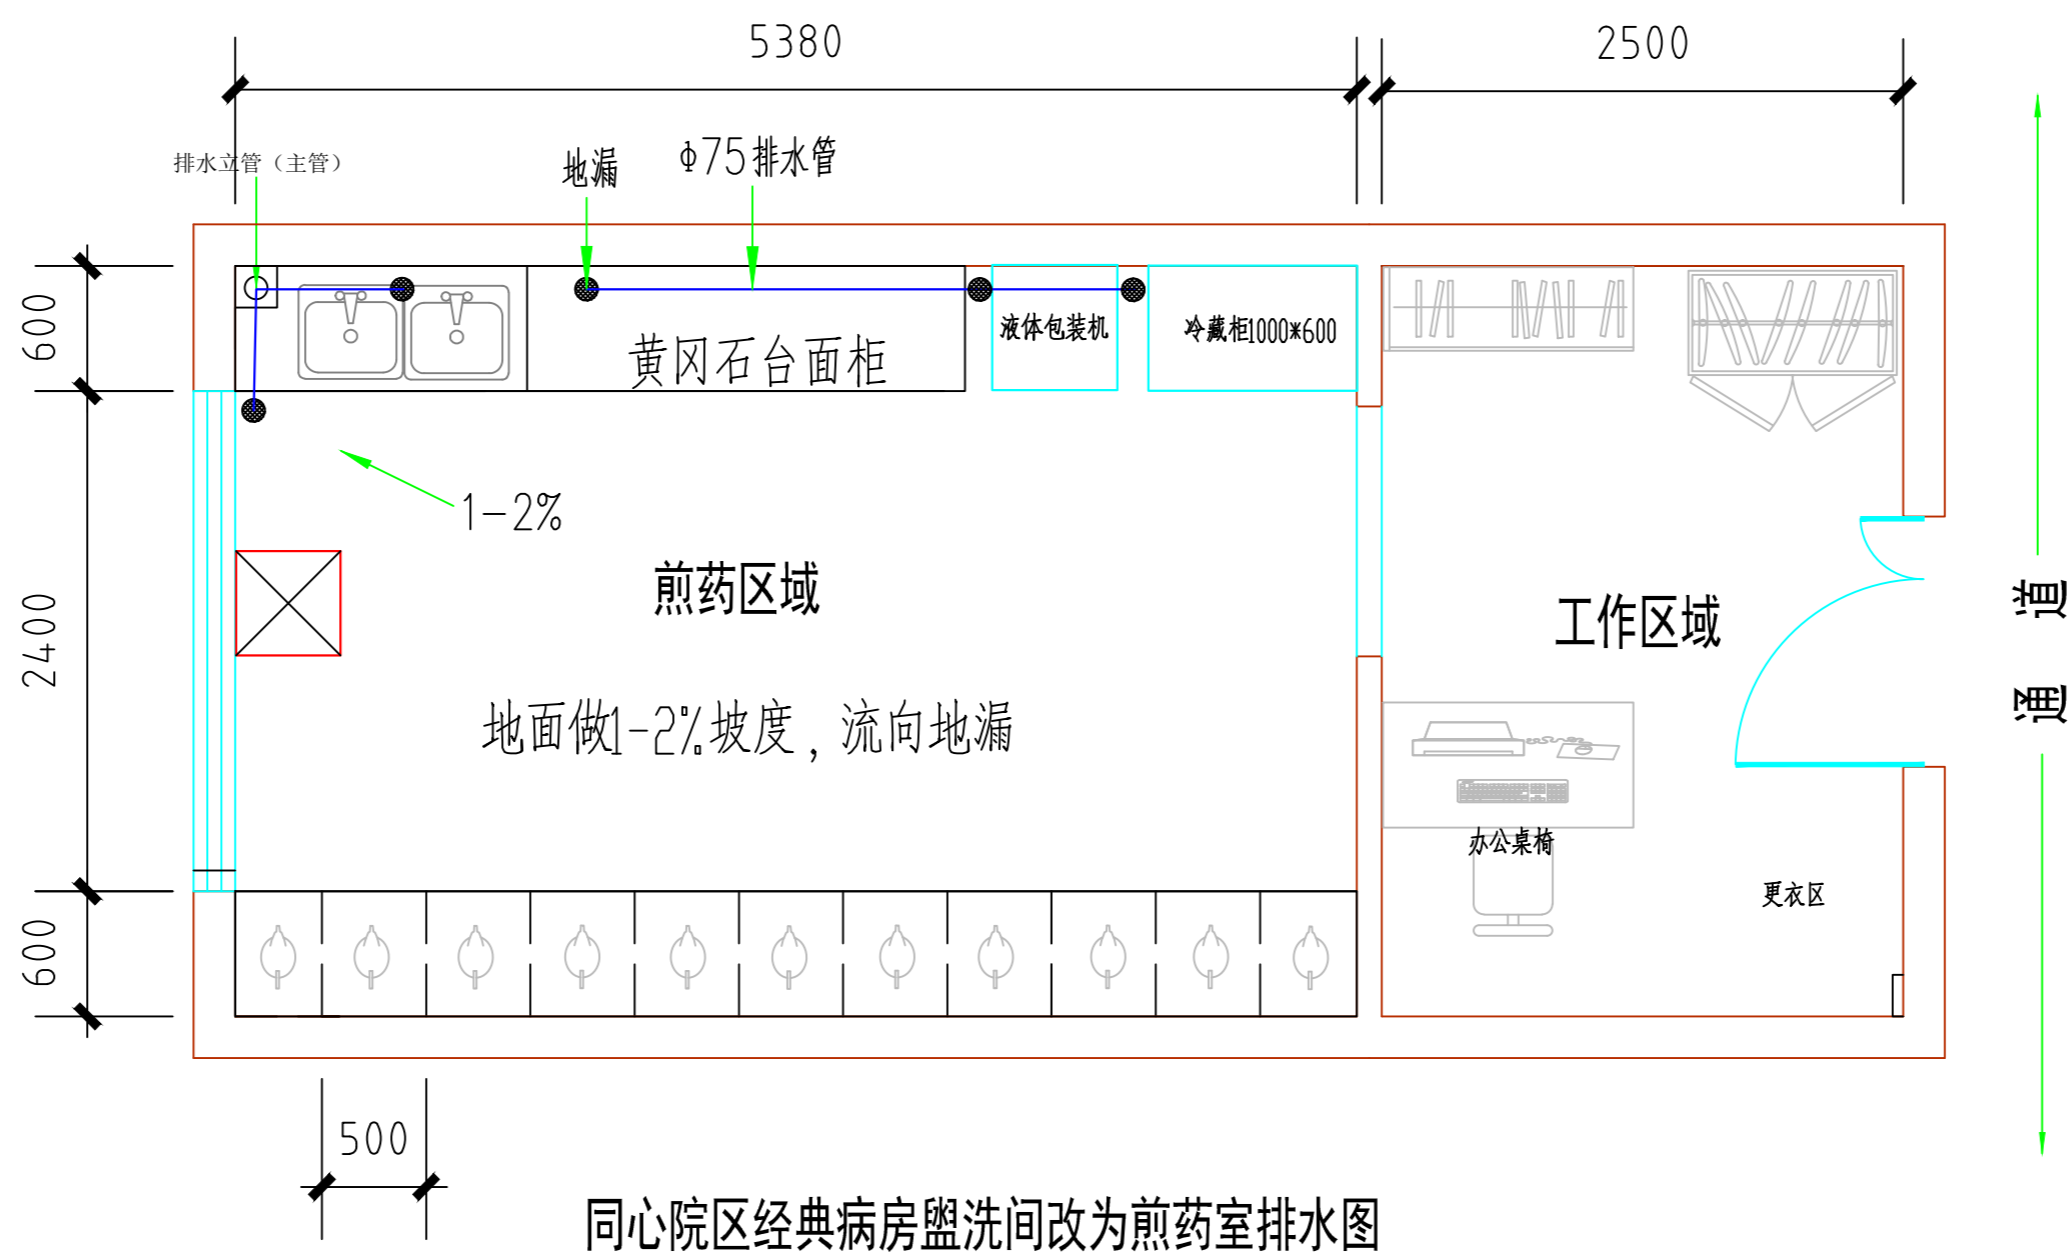


同心院区经典病房盥洗间改为煎药室排水图

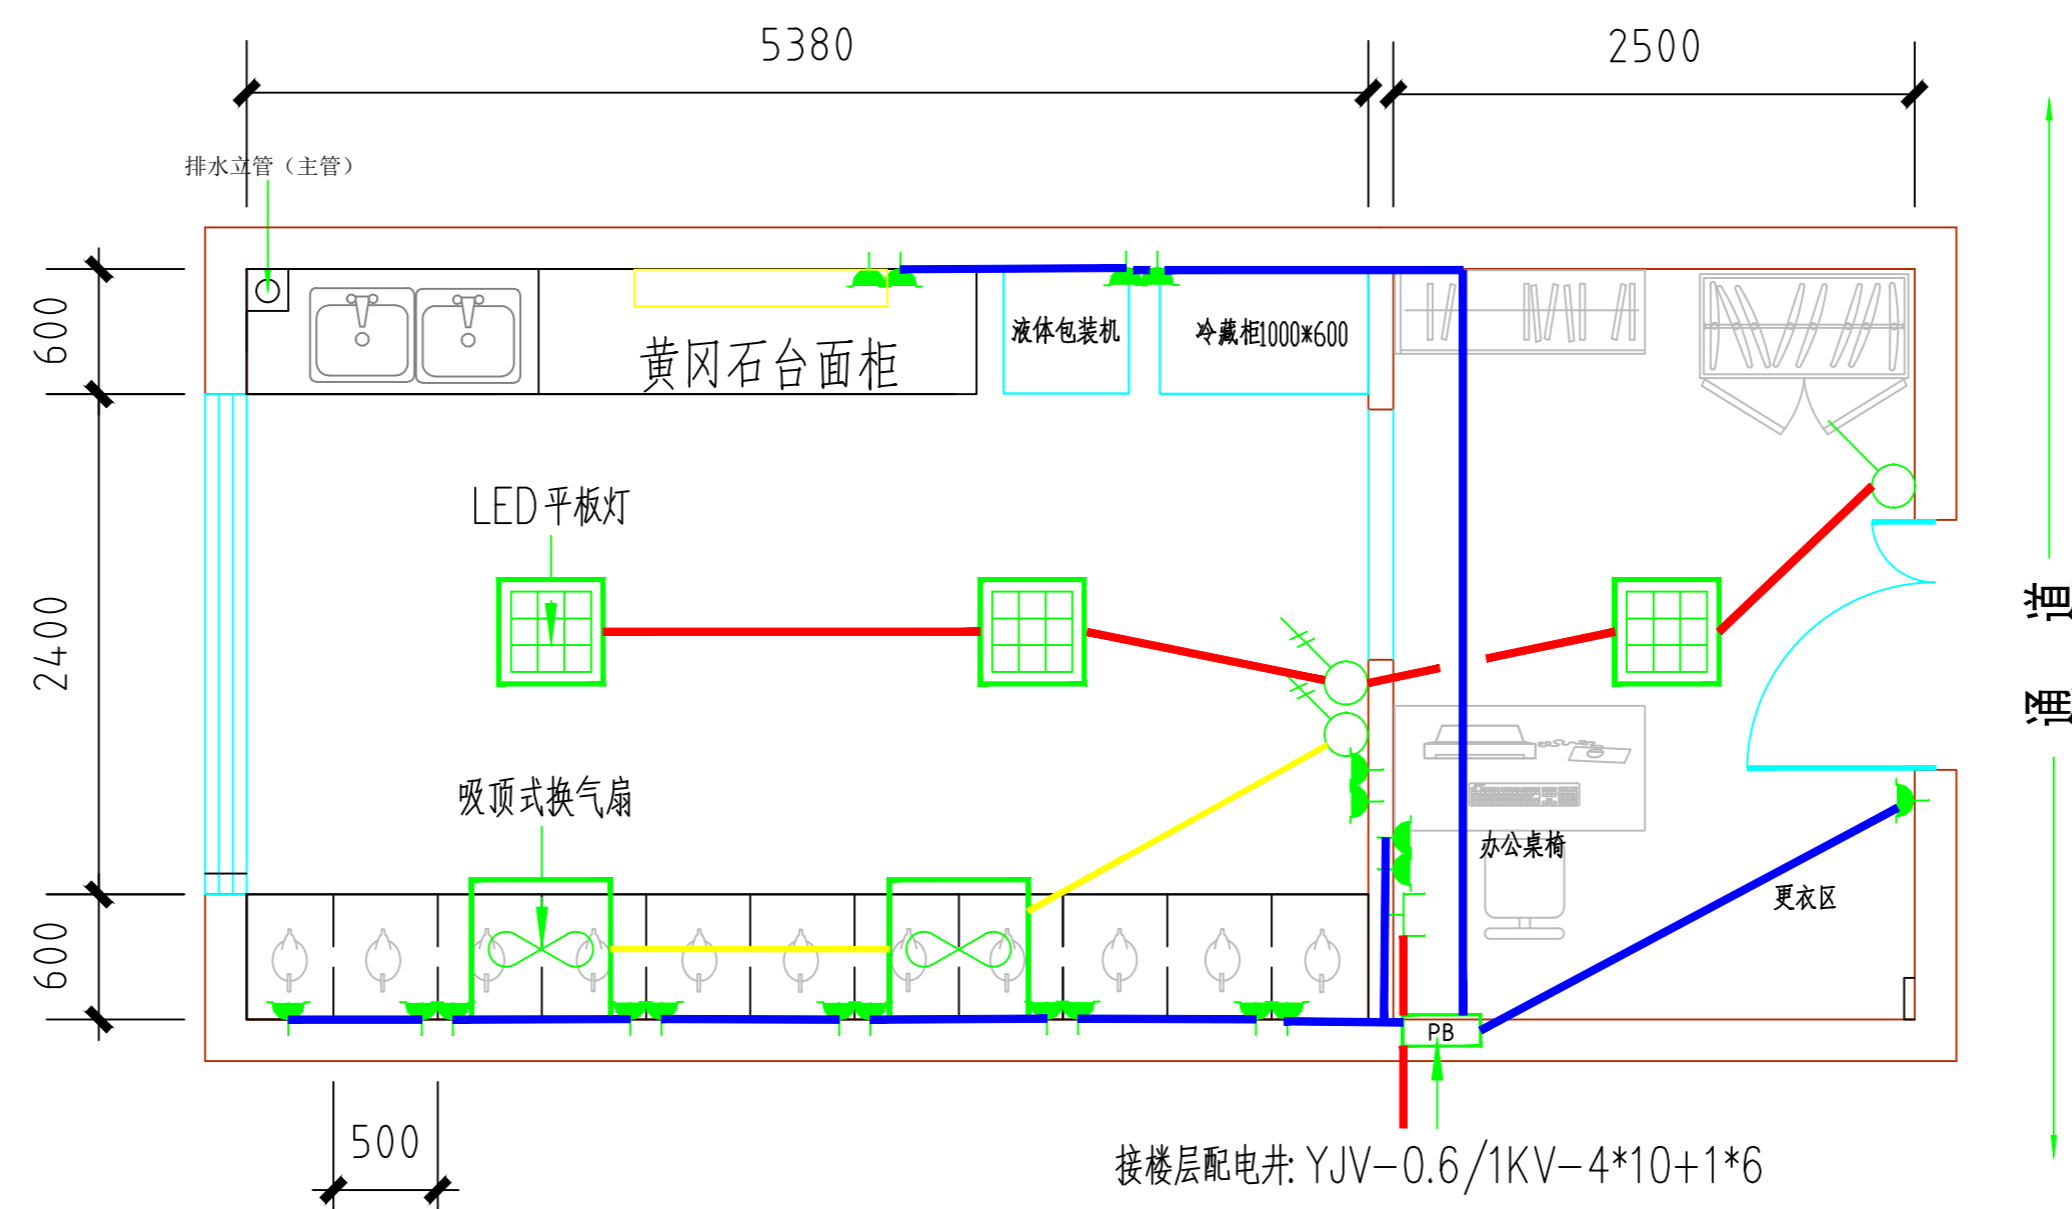

同心院区经典病房盥洗间改为煎药室电气平面图

注：室内用电设备电流尽可能做到三相平衡

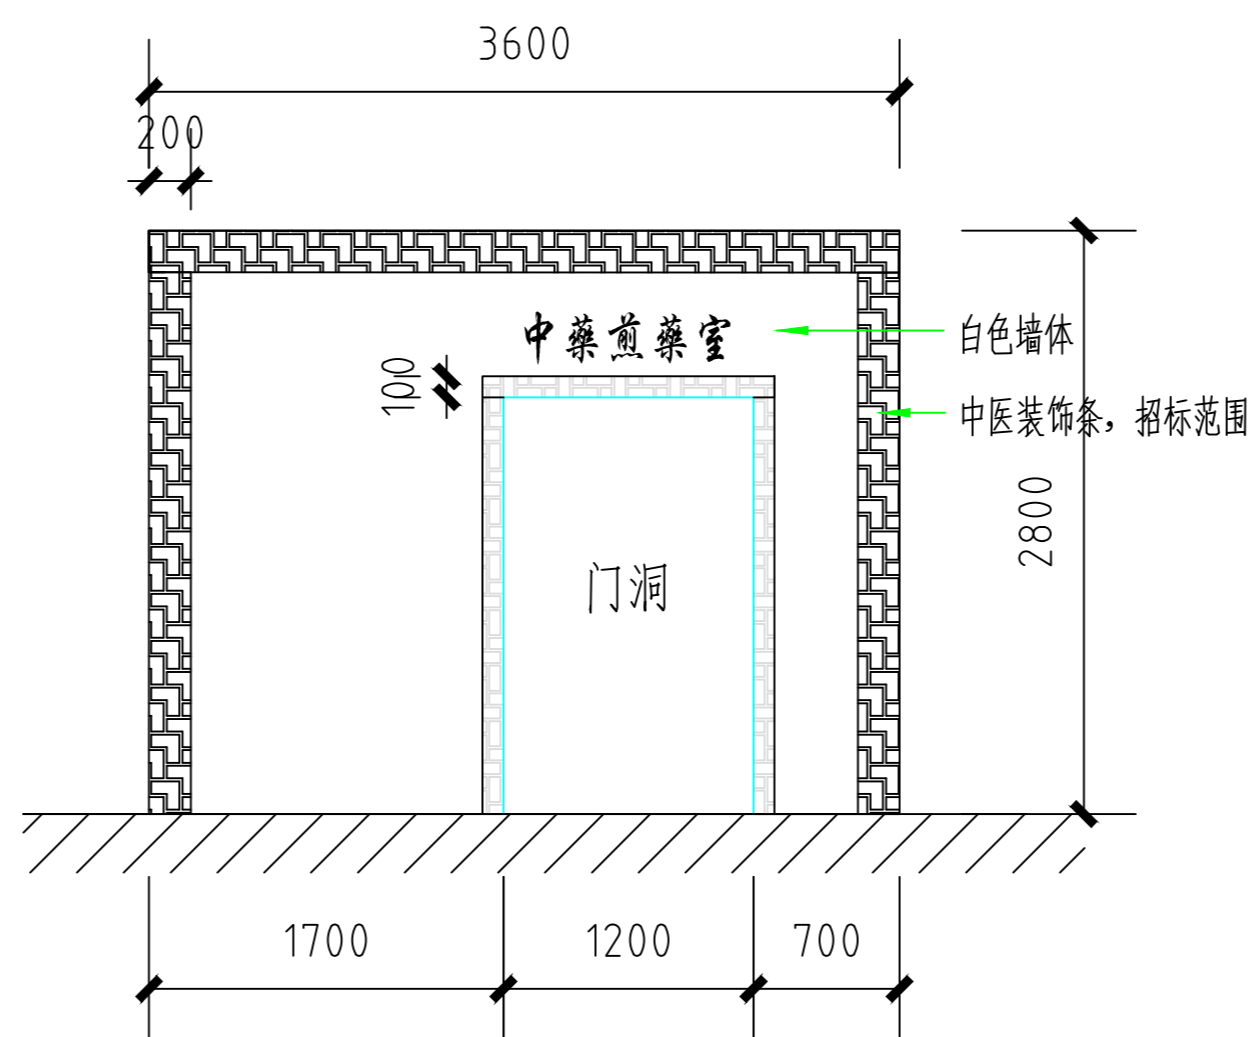

经典病房煎药室内部隔墙侧面图, 墙面中医元素装饰,