



透析台立面图 1:50

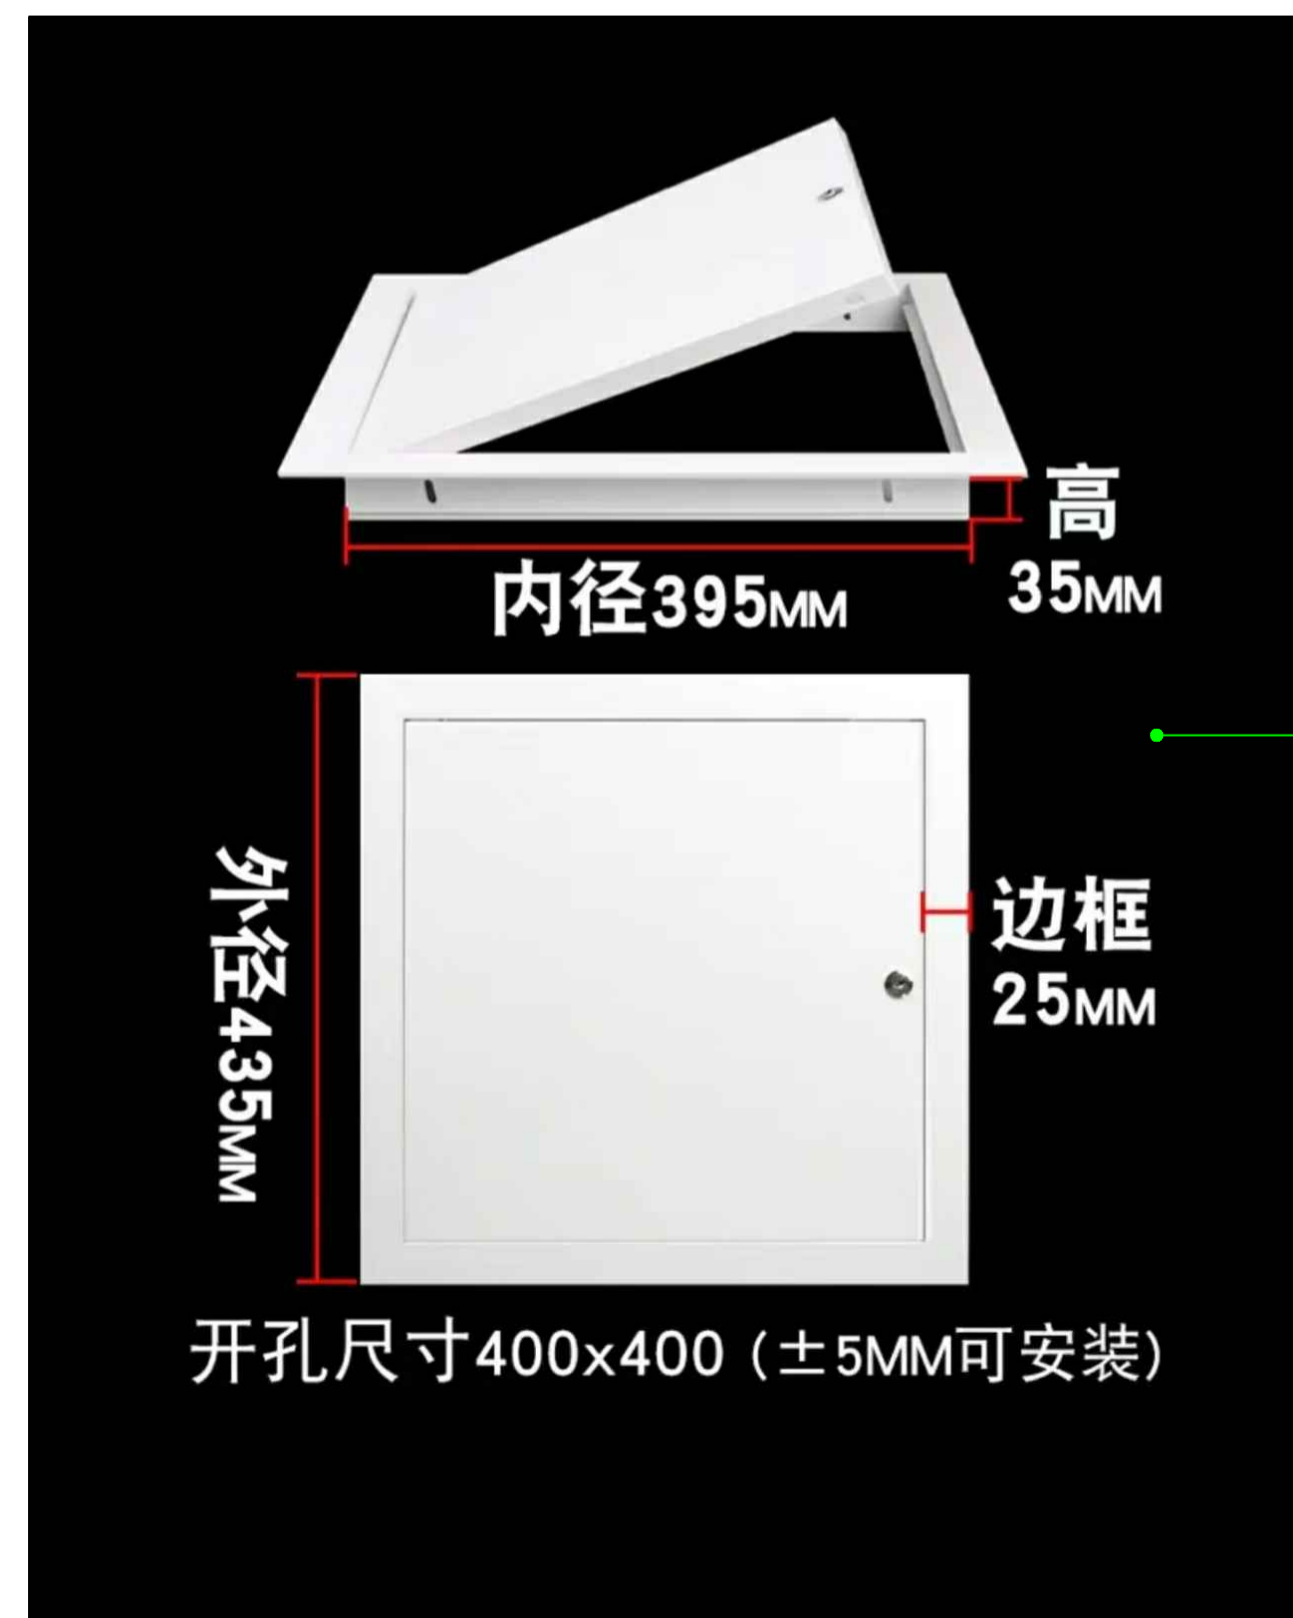

检修孔盖板示意图

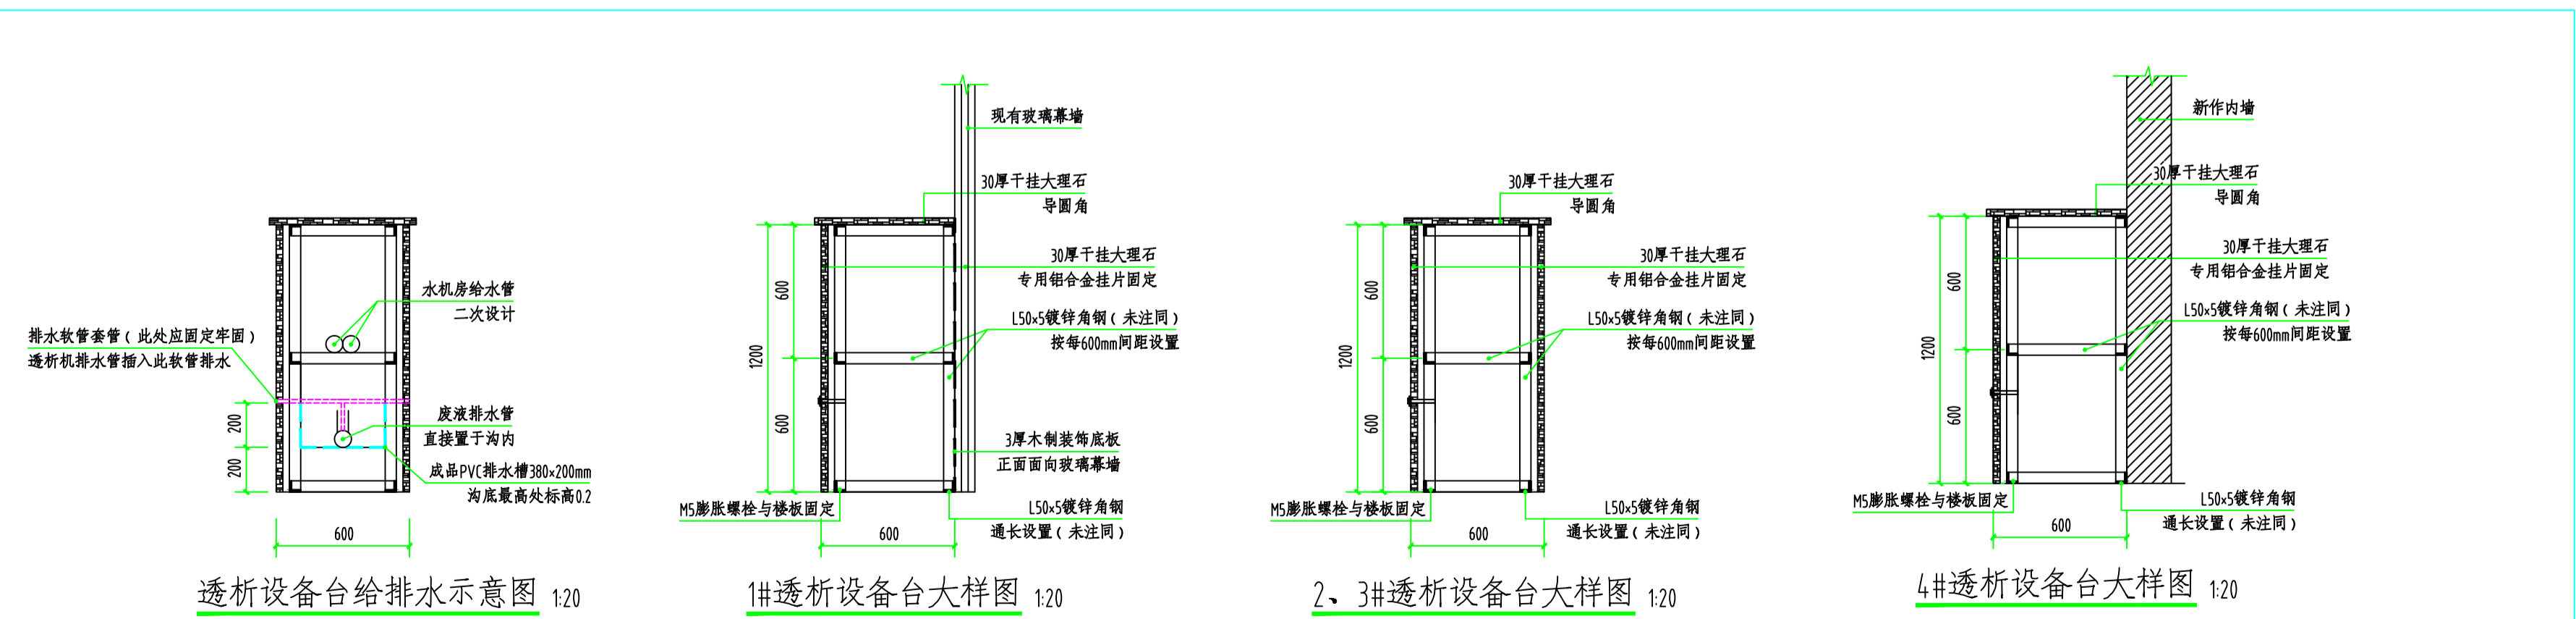

定制透析台总长度43.6米