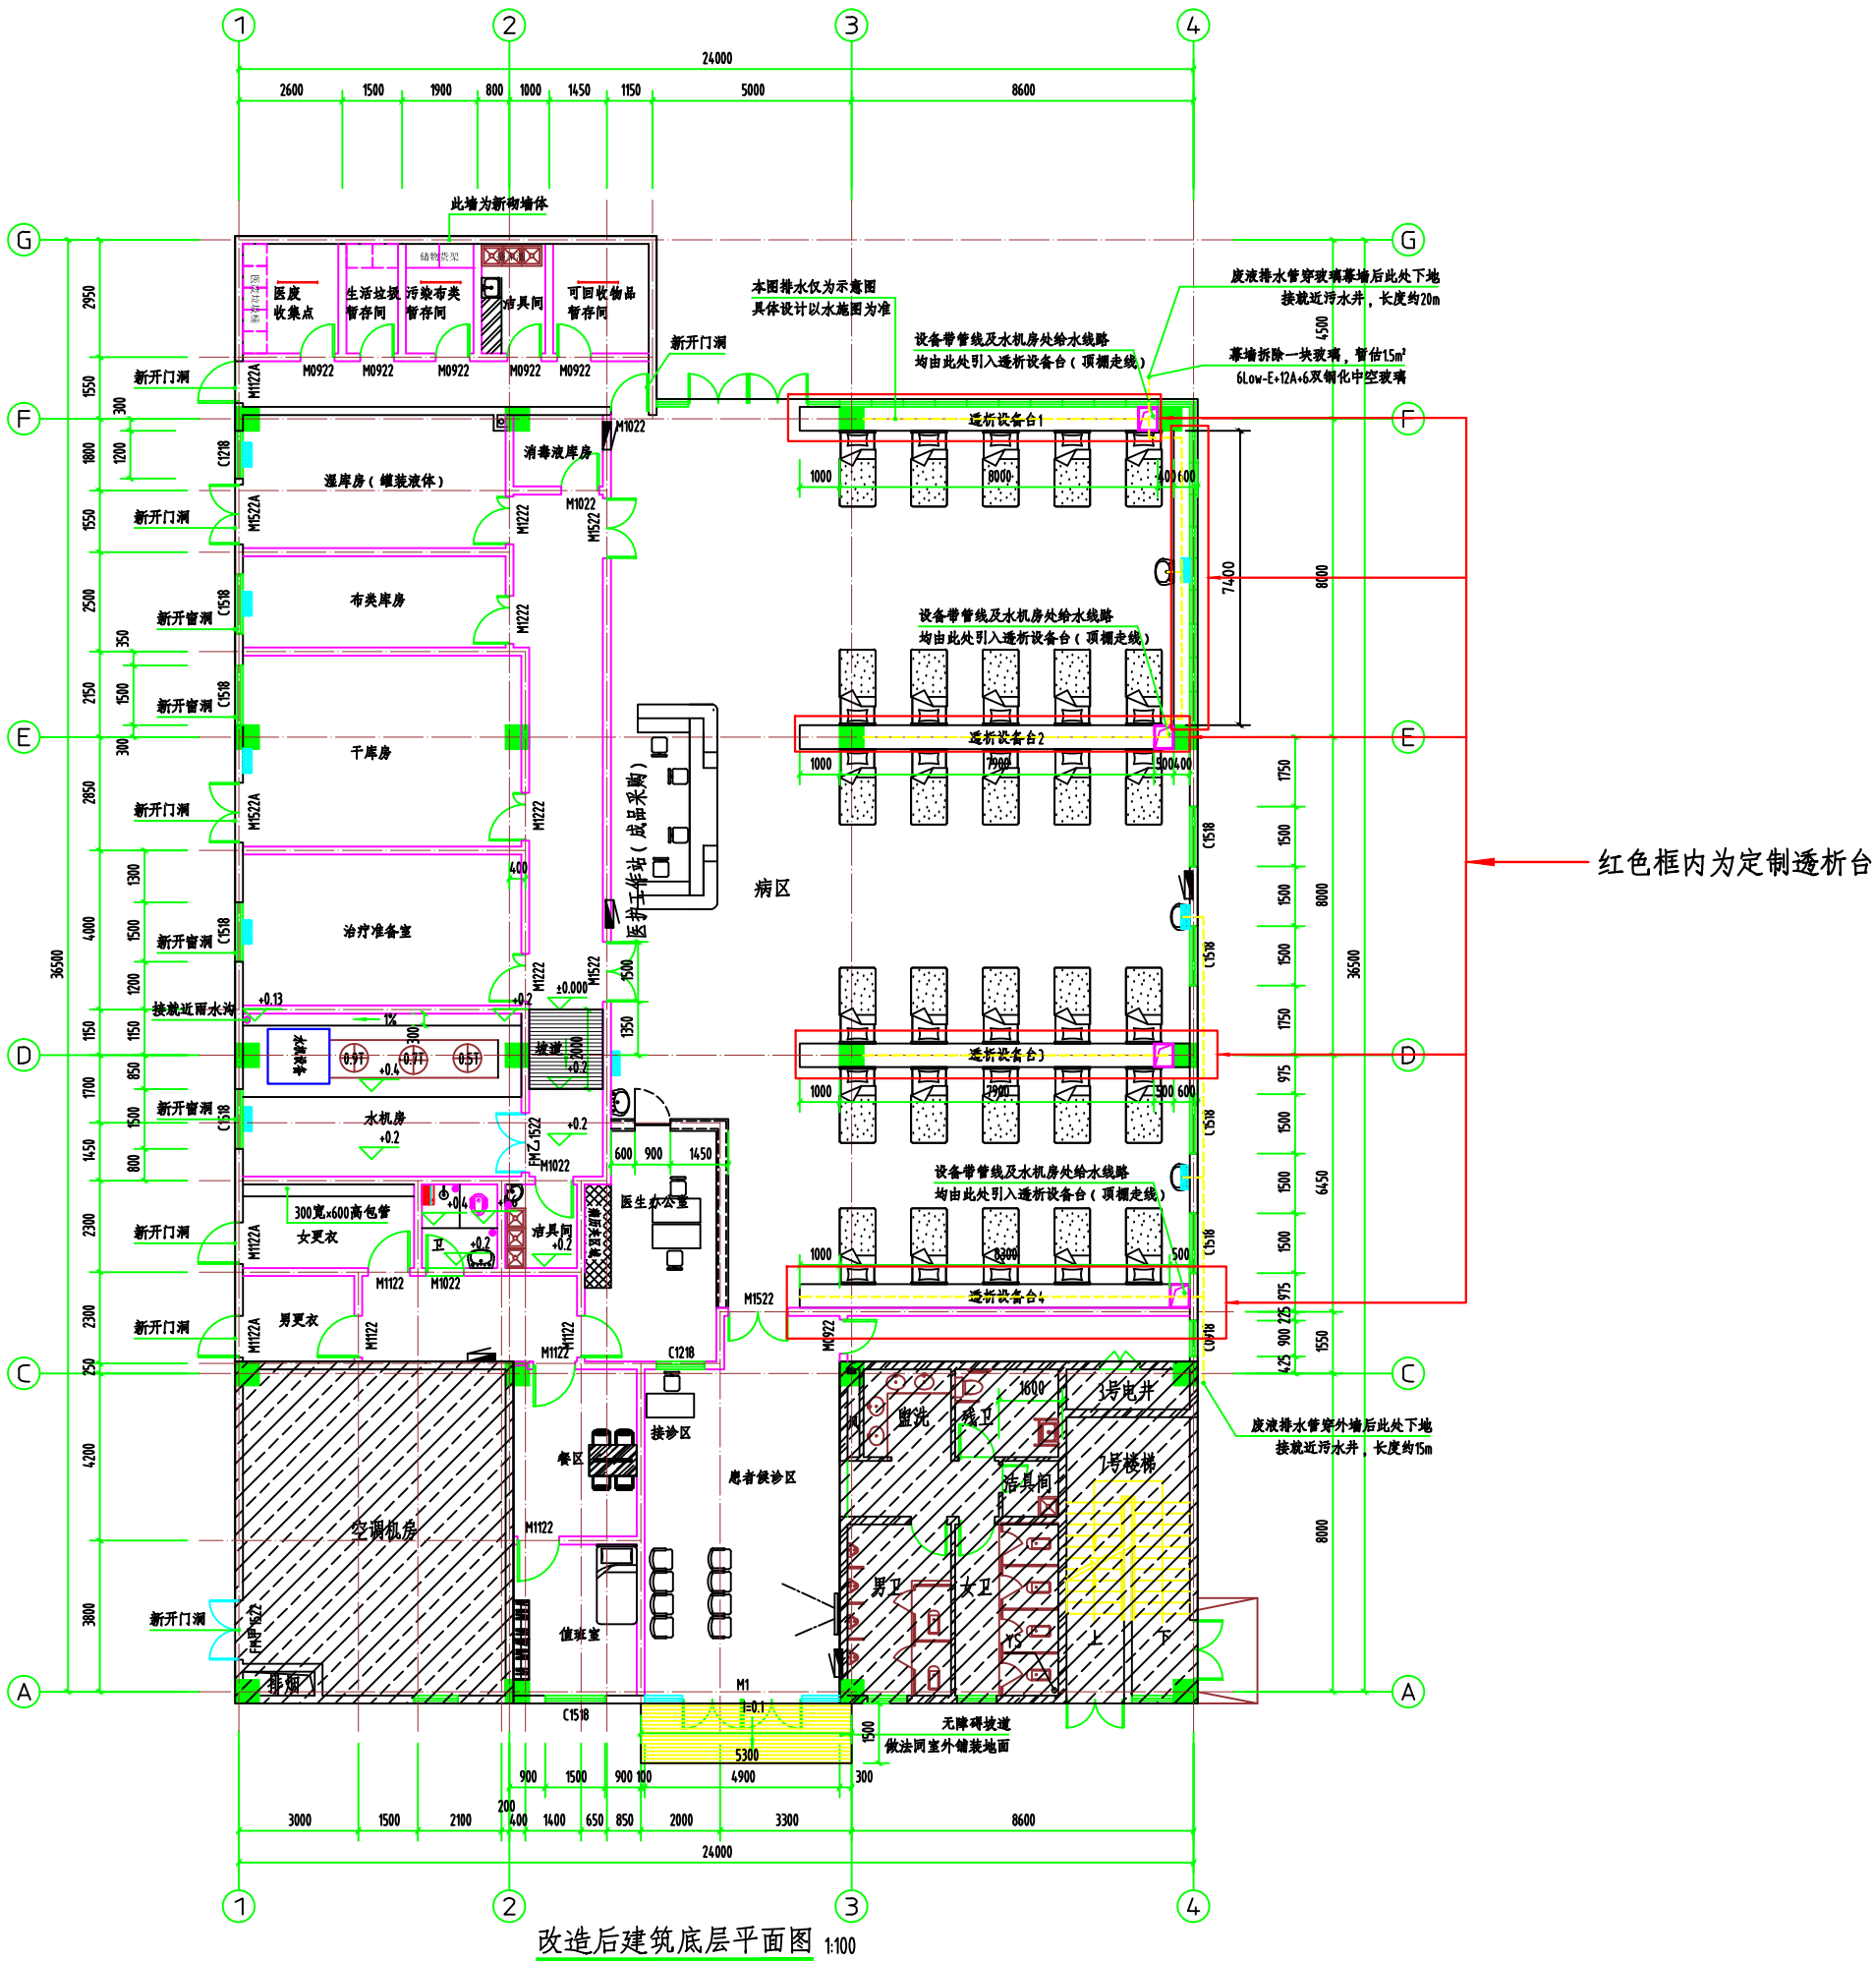

改造后建筑底层平面图 1:100