



富顺县中医院

富顺县中医医院

三楼文化建施工图

二零二五年十月

治未病中心文化建设

墙面5 墙面4 墙面3 墙面2 墙面1



打造内容

治未病中心文化打造:

墙面1: 治未病中心整体文化墙



墙面2: 针灸主题文化墙

墙面3: 刮痧熏蒸主题墙

墙面4: 推拿正骨拔罐主题墙

墙面5: 富顺中医医院特色技术文化墙

项目名称	建设区域	设计点位	图号
富顺县中医医院 三楼文化建设	治未病中心		

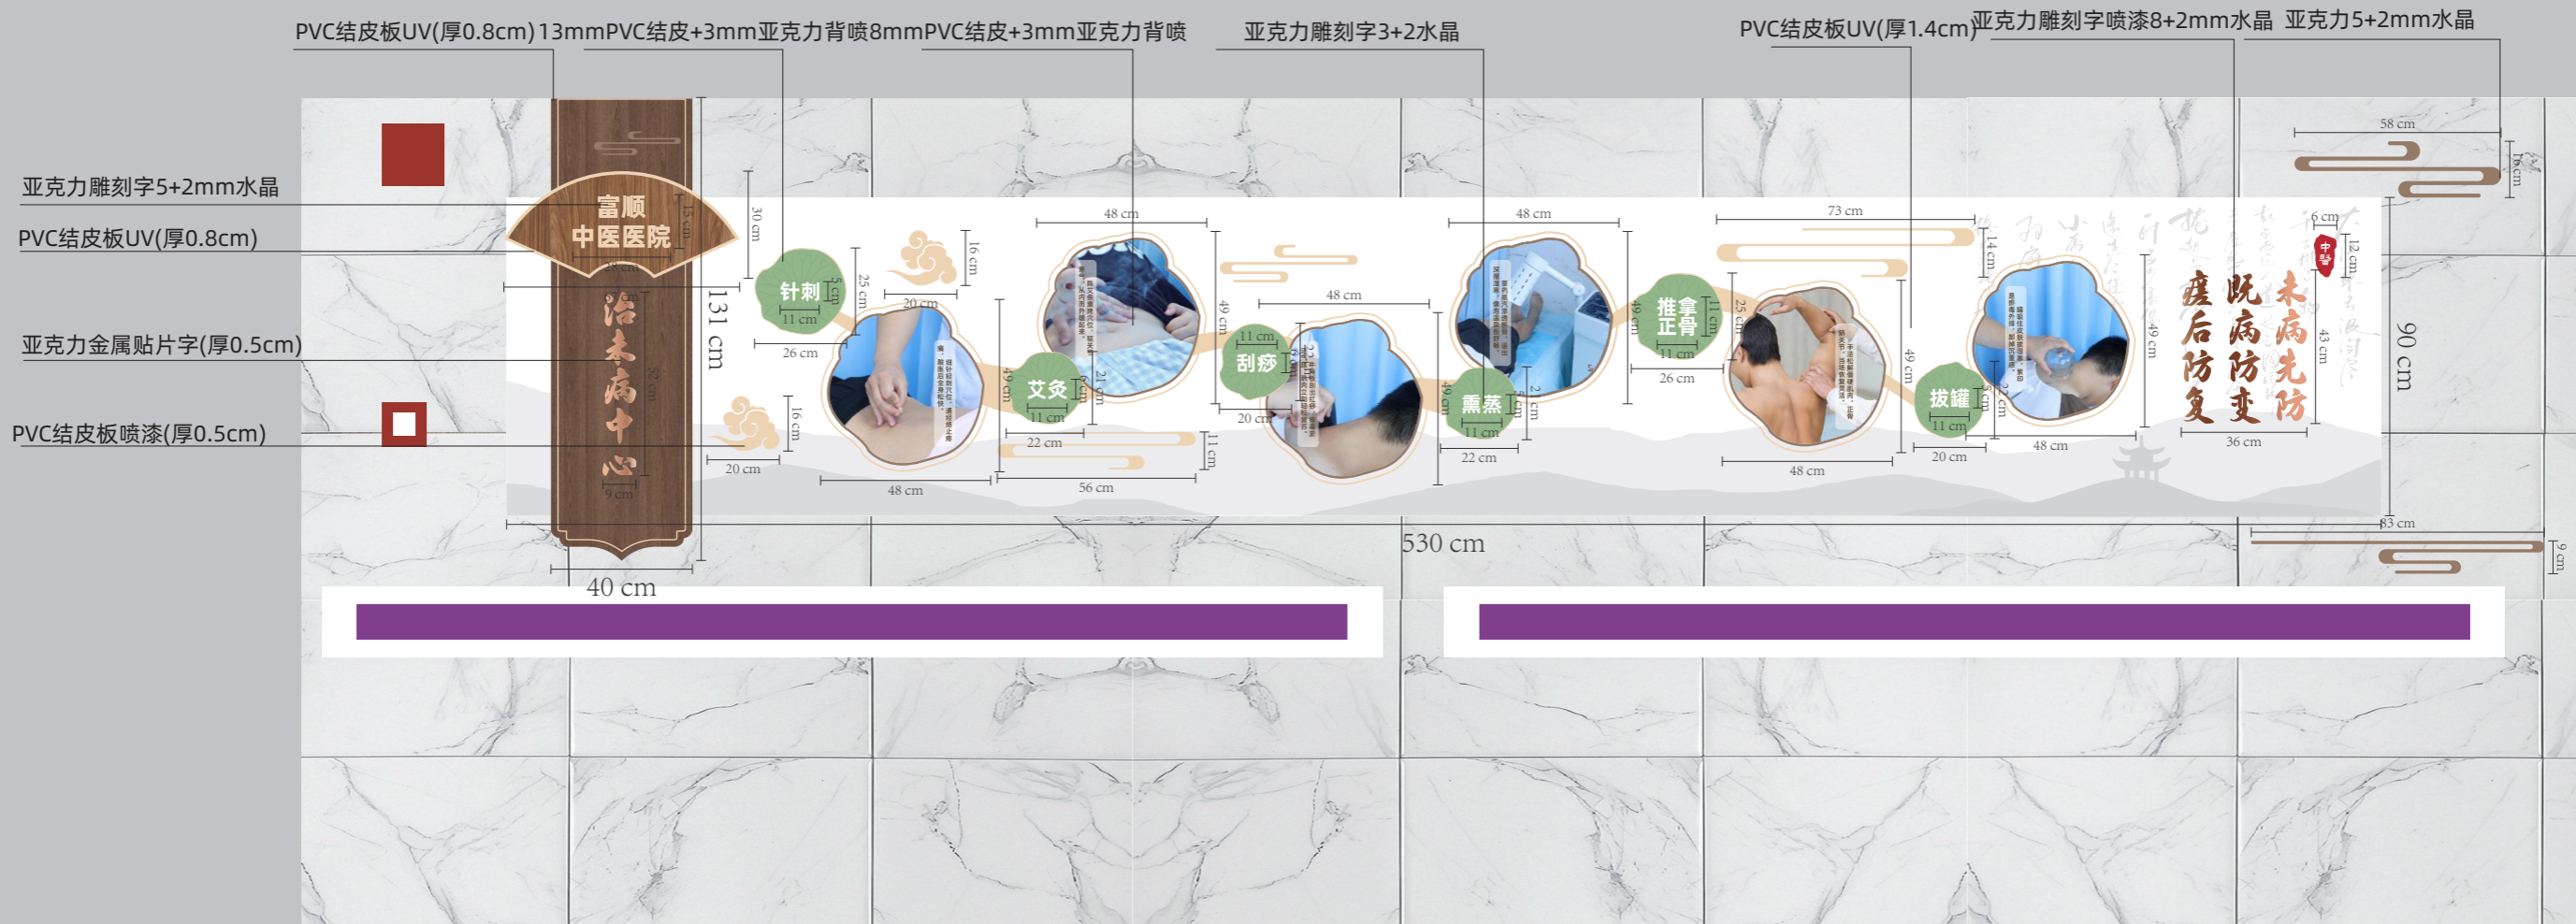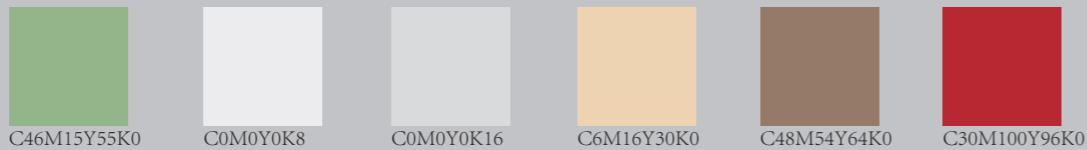


SCALE 1:20

项目名称	建设区域	设计点位	图号
富顺县中医医院 三楼文化建设	治未病中心	墙面1	A-01



项目名称	建设区域	设计点位	图号
富顺县中医医院 三楼文化建设	治未病中心	墙面1	A-01

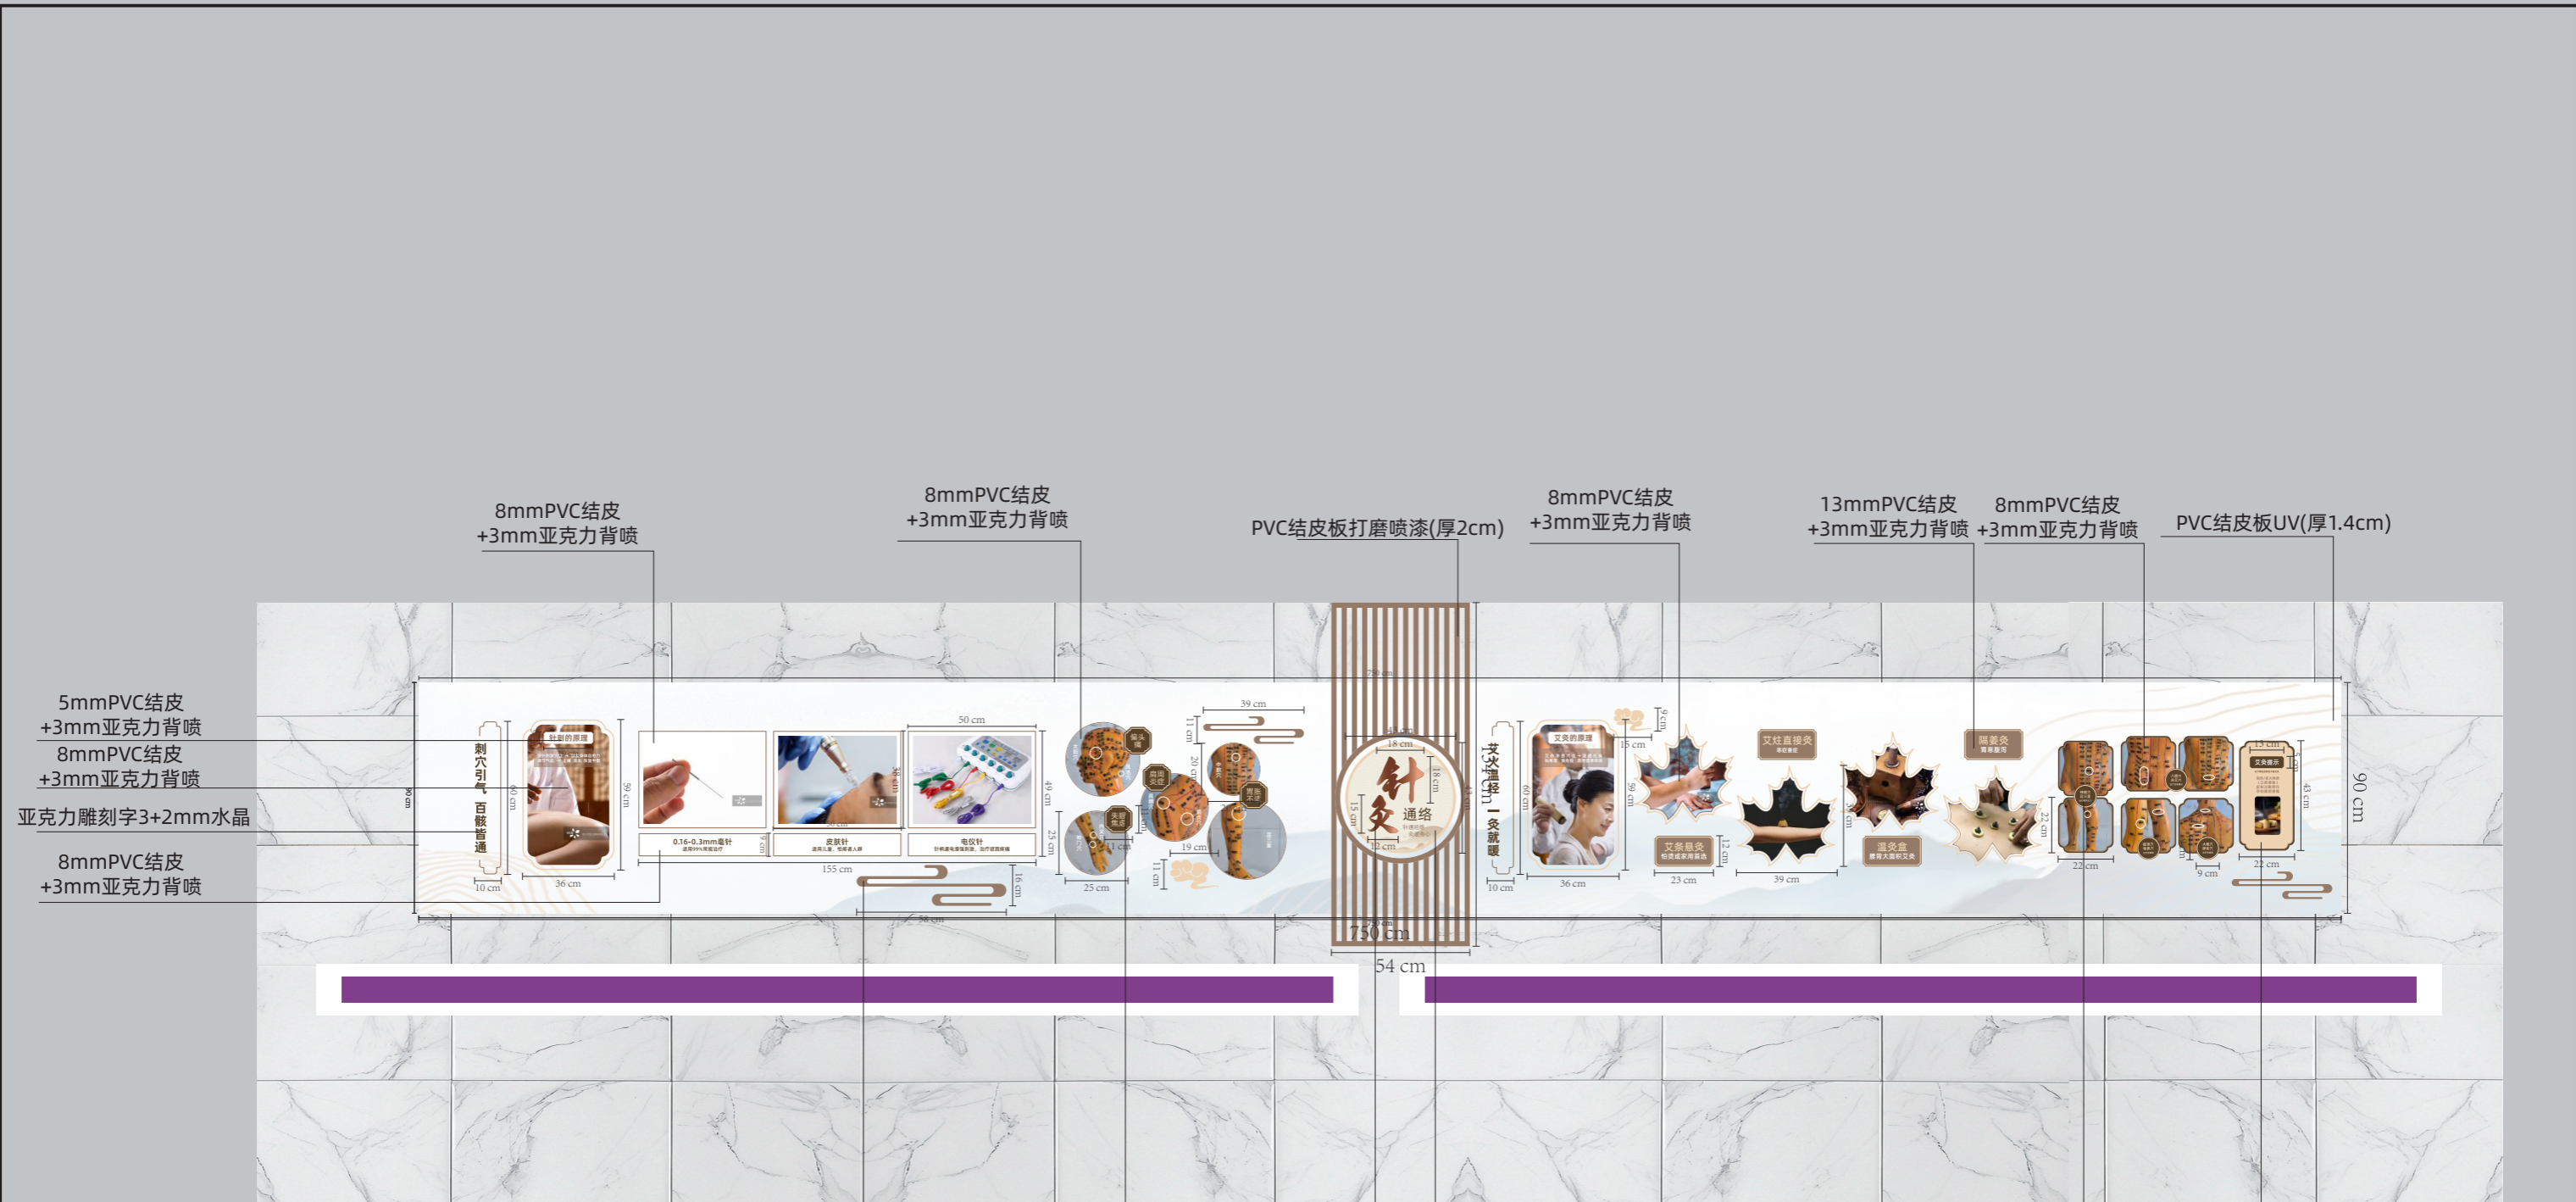

8mmPVC结皮 +3mm亚克力背喷

8mmPVC结皮 +3mm亚克力背喷

PVC结皮板打磨喷漆(厚2cm)

8mmPVC结皮 +3mm亚克力背喷

13mmPVC结皮 +3mm亚克力背喷

8mmPVC结皮 +3mm亚克力背喷

PVC结皮板UV(厚1.4cm)

5mmPVC结皮 +3mm亚克力背喷

8mmPVC结皮 +3mm亚克力背喷

亚克力雕刻字3+2mm水晶

8mmPVC结皮 +3mm亚克力背喷

亚克力5+2mm水晶

13mmPVC结皮 +3mm亚克力背喷

亚克力金属贴片字 (厚0.5cm)

13mmPVC结皮 +3mm亚克力背喷

13mmPVC结皮 +3mm亚克力背喷

8mmPVC结皮 +3mm亚克力背喷

SCALE 1:25



项目名称	建设区域	设计点位	图号
富顺县中医医院 三楼文化建设	治未病中心	墙面2	A-02



项目名称	建设区域	设计点位	图号
富顺县中医医院 三楼文化建设	治未病中心	墙面2	A-02


SCALE 1:25



项目名称	建设区域	设计点位	图号
富顺县中医医院 三楼文化建设	治未病中心	墙面3	A-03



项目名称	建设区域	设计点位	图号
富顺县中医医院 三楼文化建设	治未病中心	墙面3	A-03

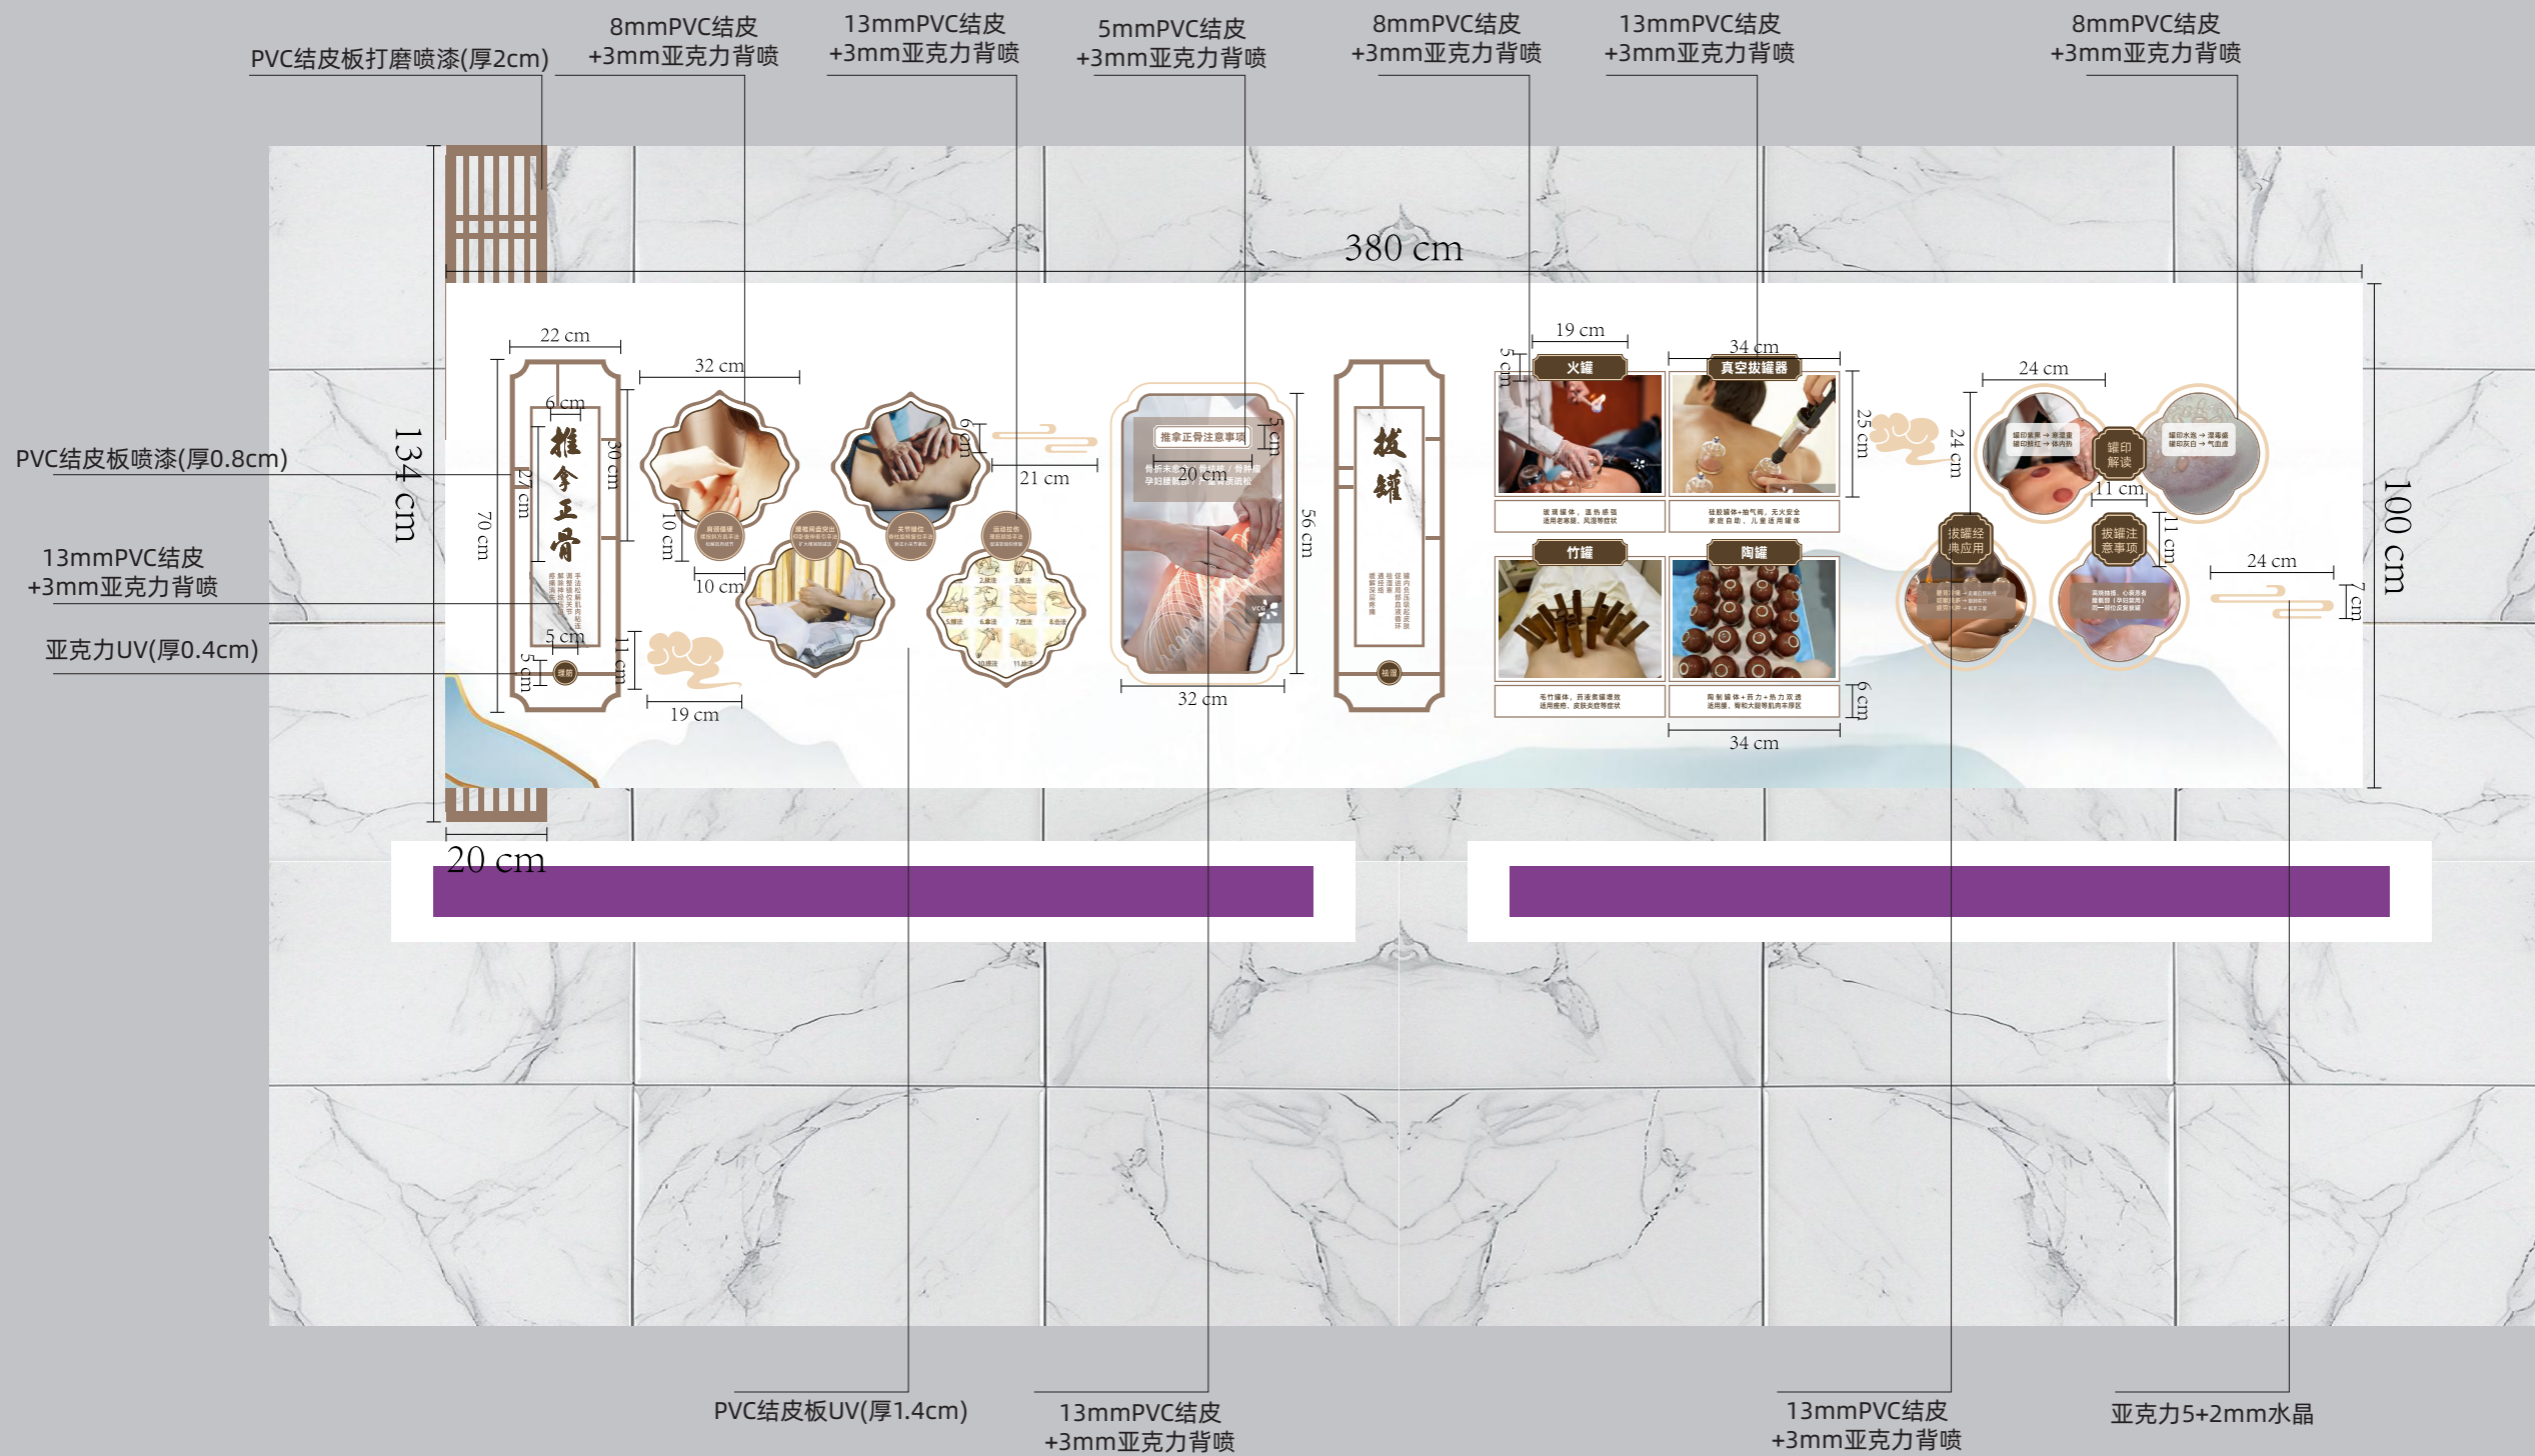

SCALE 1:15



项目名称	建设区域	设计点位	图号
富顺县中医医院 三楼文化建设	治未病中心	墙面4	A-04



项目名称	建设区域	设计点位	图号
富顺县中医医院 三楼文化建设	治未病中心	墙面4	A-04

20mmPVC结皮
+3mm亚克力背喷

PVC结皮板
打磨喷漆(厚2cm) PVC板喷漆(厚0.8cm)


13mmPVC结皮
+3mm亚克力背喷

8mmPVC结皮
+3mm亚克力背喷

亚克力金属贴片字(厚0.6cm)

8mmPVC结皮
+3mm亚克力背喷

PVC结皮板UV(厚1.4cm)

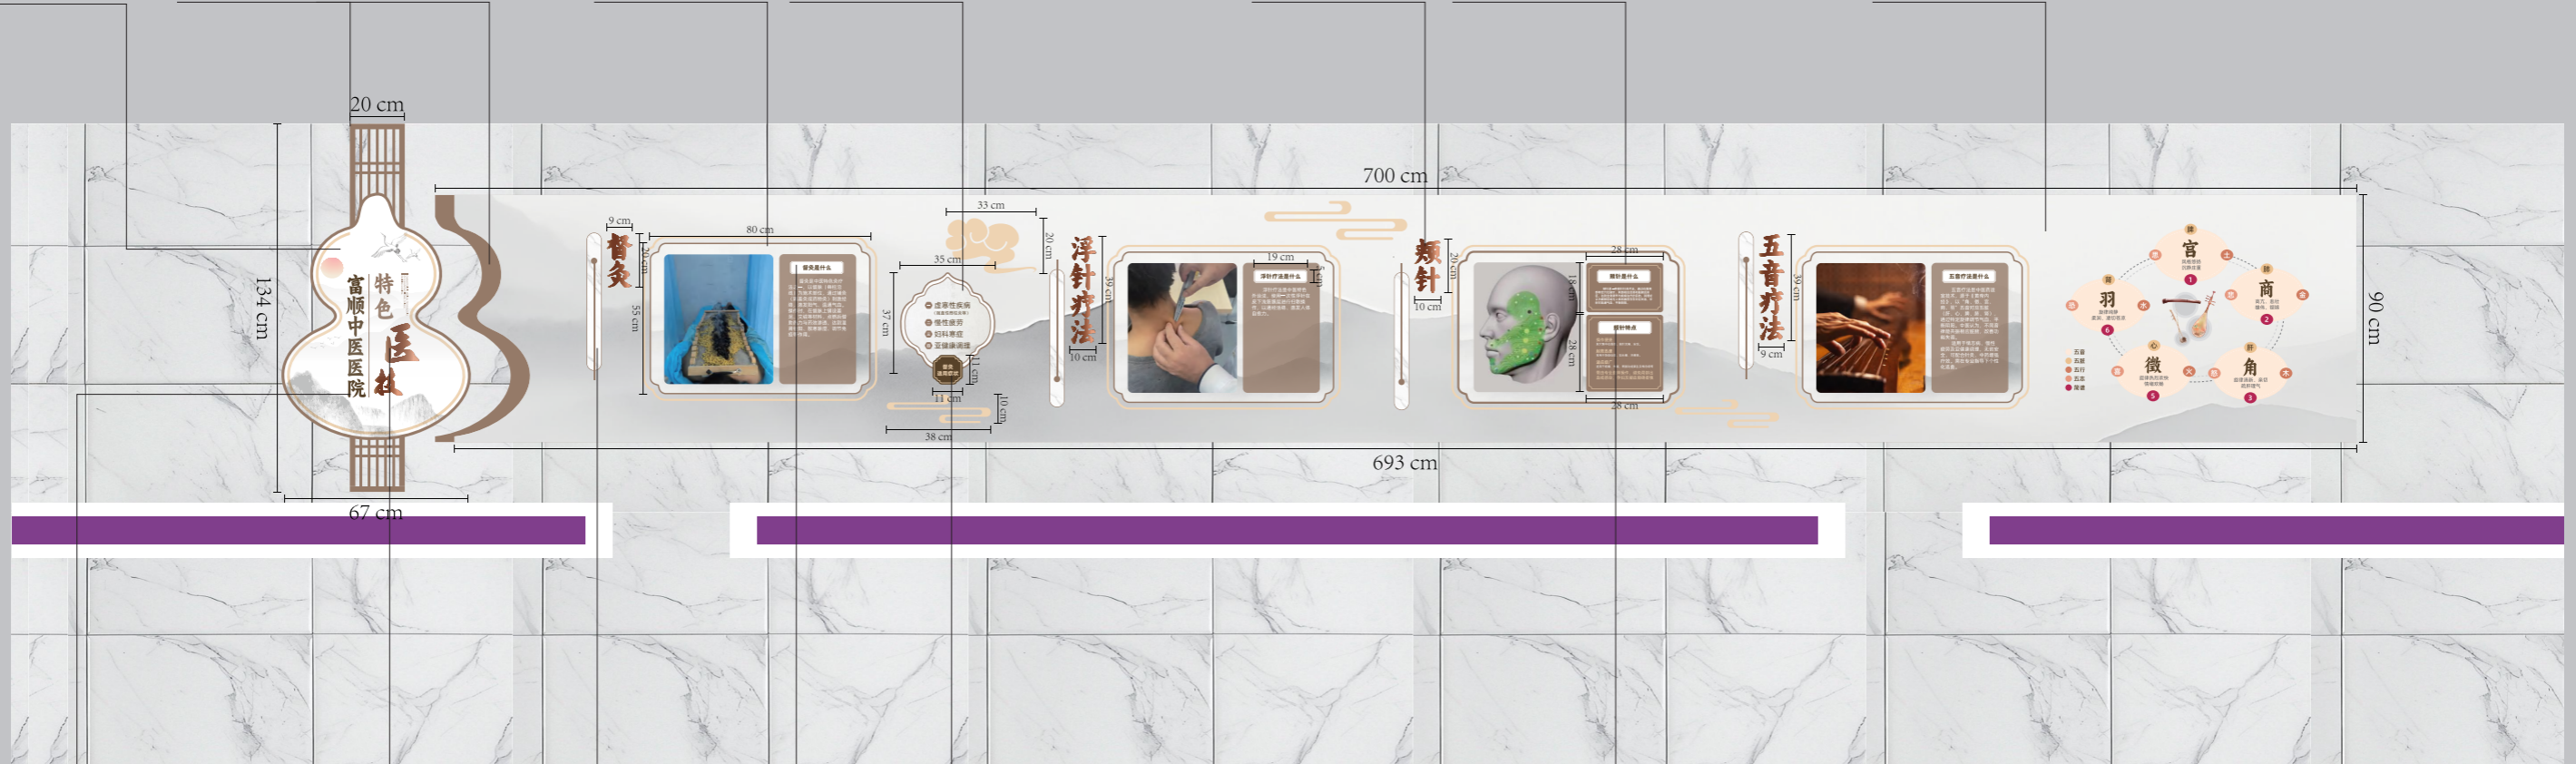

亚克力雕刻字
3+2mm水晶

亚克力金属贴片字(厚0.5cm) PVC板UV(厚0.8cm)

8mmPVC结皮
+3mm亚克力背喷

13mmPVC结皮
+3mm亚克力背喷

5mmPVC结皮
+3mm亚克力背喷

SCALE 1:25




项目名称	建设区域	设计点位	图号
富顺县中医医院 三楼文化建设	治未病中心	墙面5	A-05



项目名称	建设区域	设计点位	图号
富顺县中医医院 三楼文化建设	治未病中心	墙面5	A-05

走廊文化建设

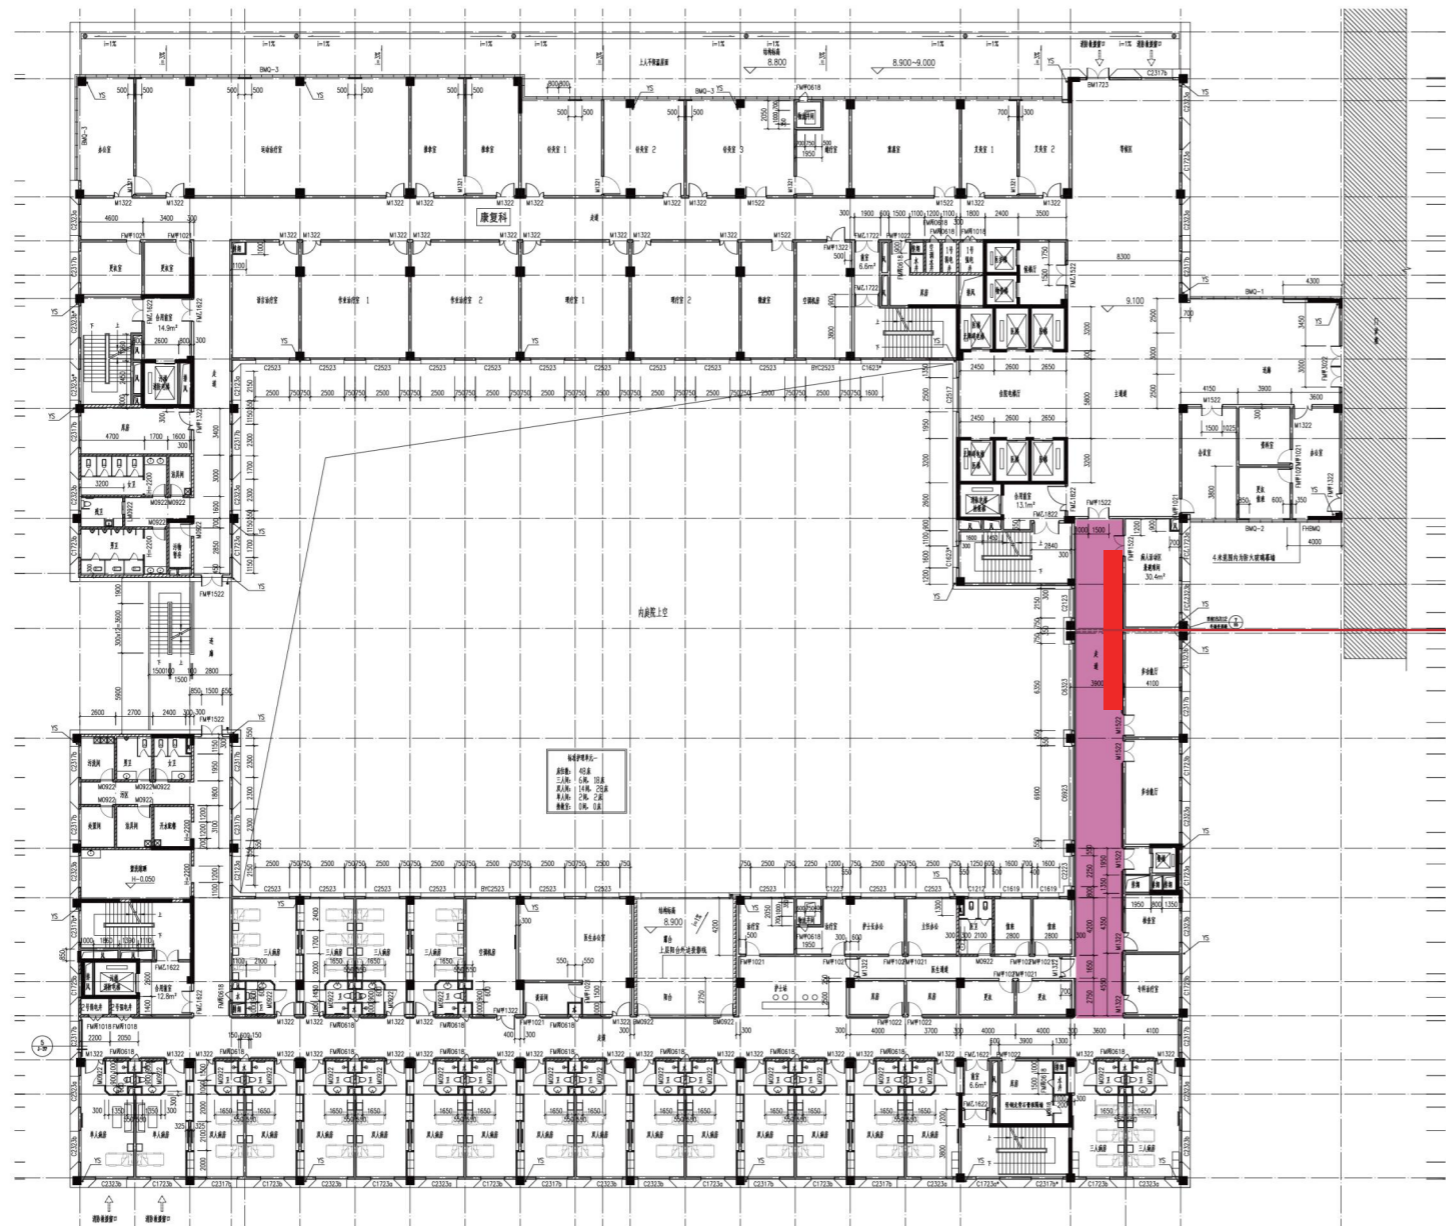


墙面1

打造内容

1. 中医文化史文化

项目名称	建设区域	设计点位	图号
富顺县中医医院 三楼文化建设	走廊		B-01

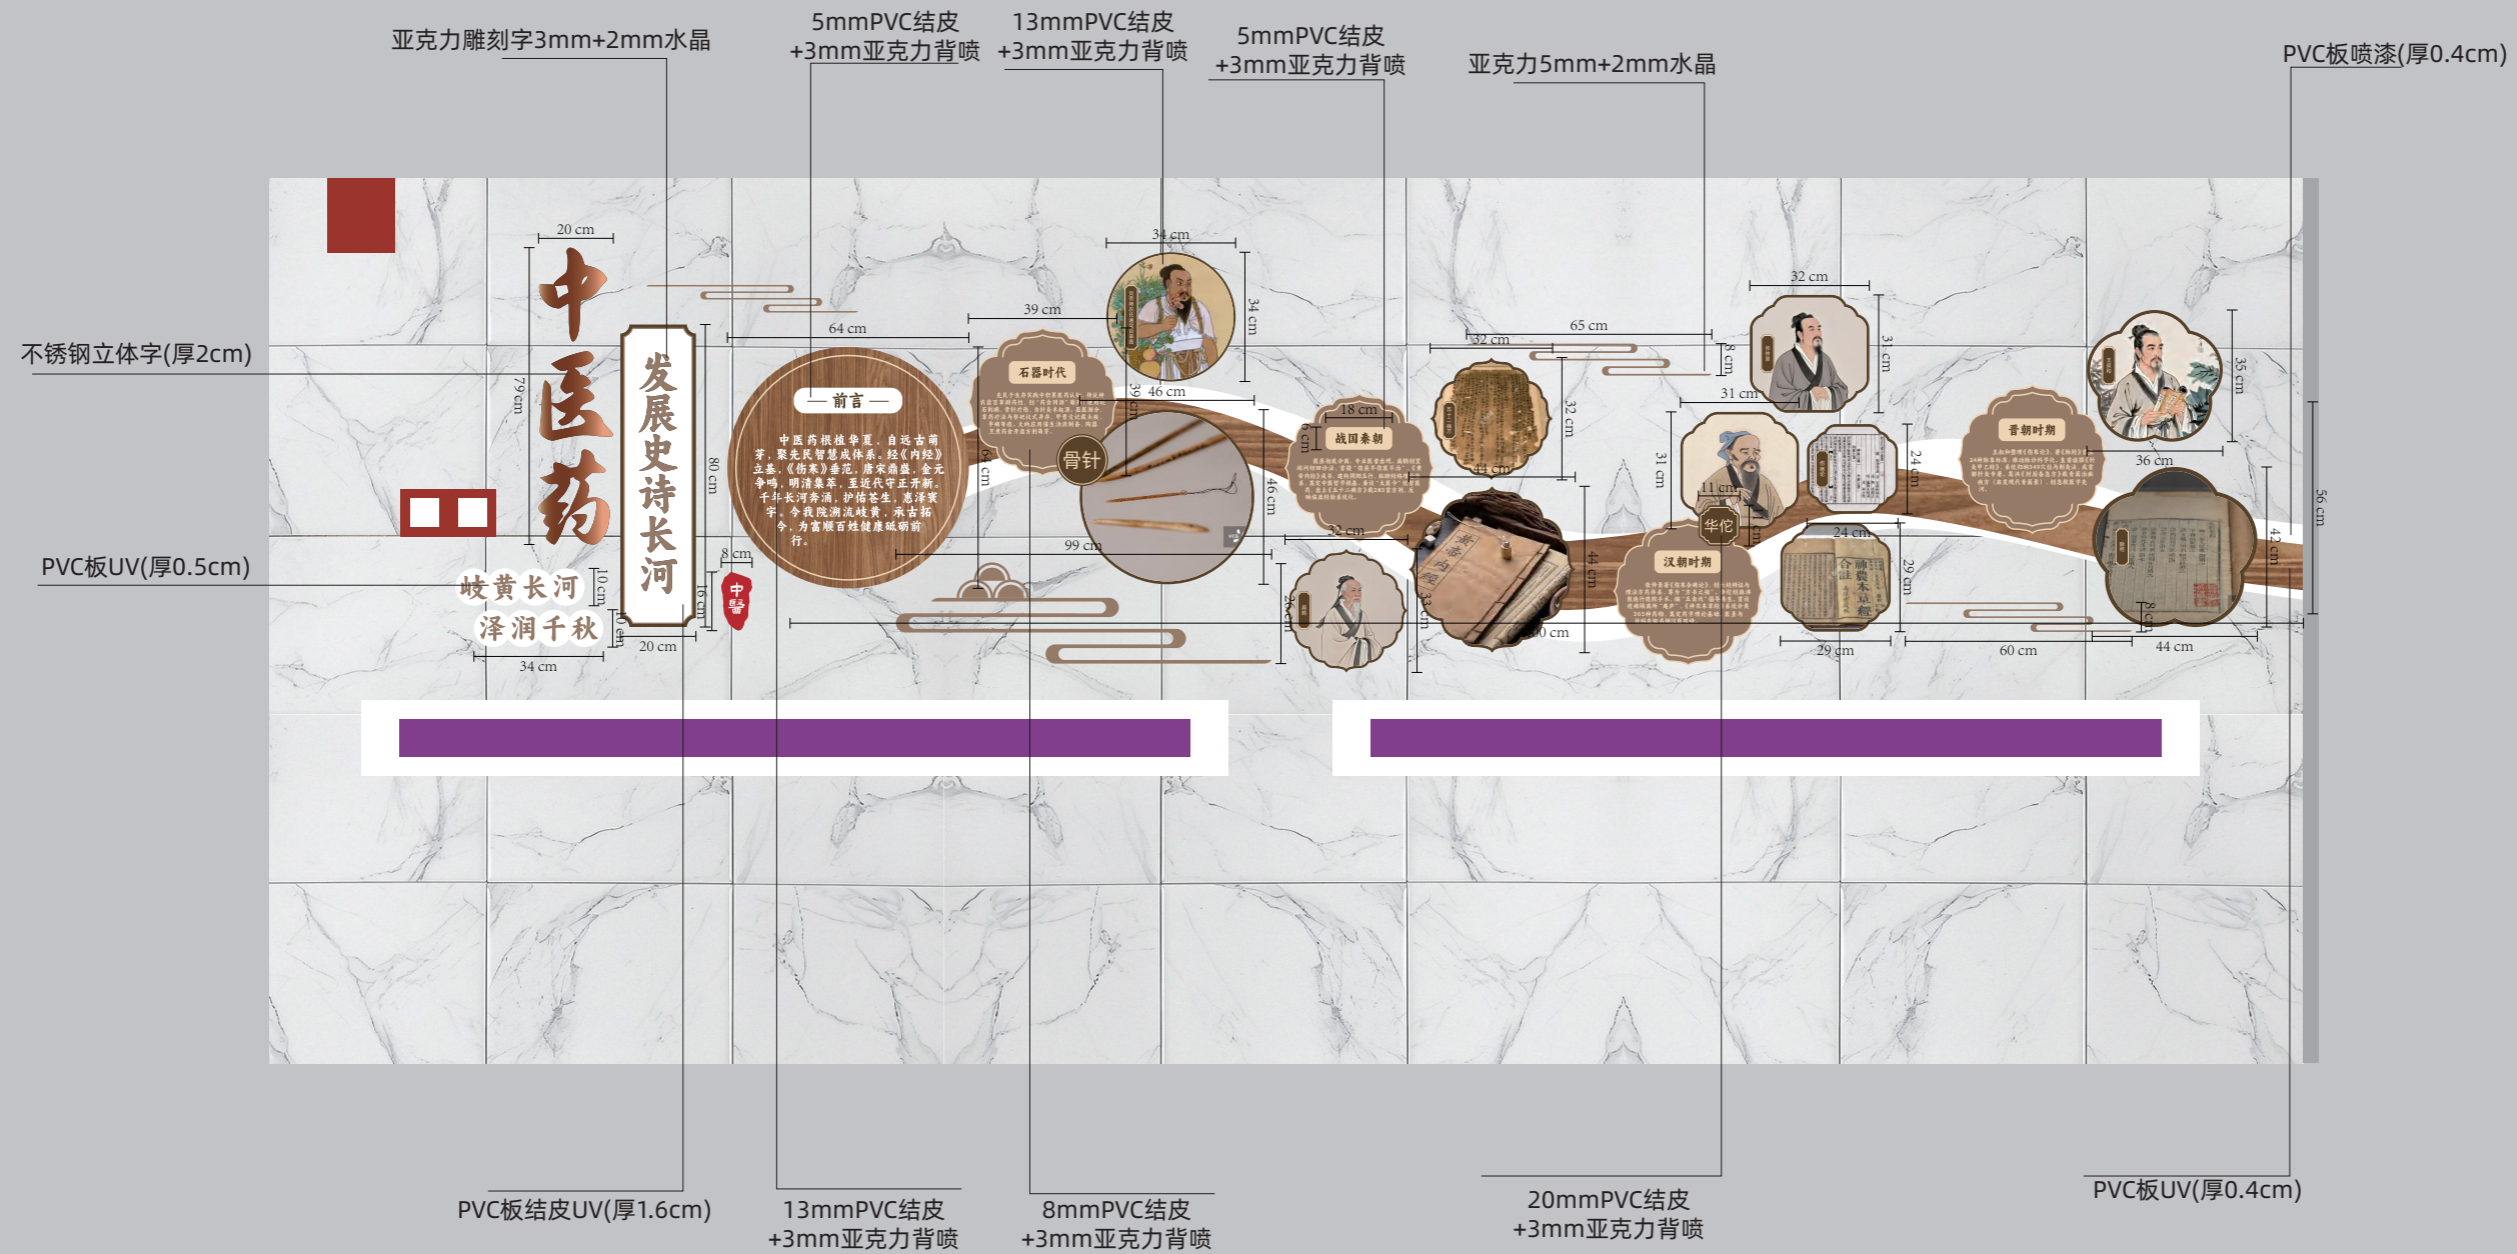

SCALE 1:20



项目名称	建设区域	设计点位	图号
富顺县中医医院 三楼文化建设	走廊	中医史墙面B面	B-01

13mmPVC结皮
+3mm亚克力背喷

PVC板UV(厚0.4cm)


5mmPVC结皮
+3mm亚克力背喷

8mmPVC结皮
+3mm亚克力背喷

PVC板喷漆(厚0.4cm)

PVC板喷漆半圆造型

白色底板断开接灰色金属条,
木纹亚克力覆盖灰色金属条

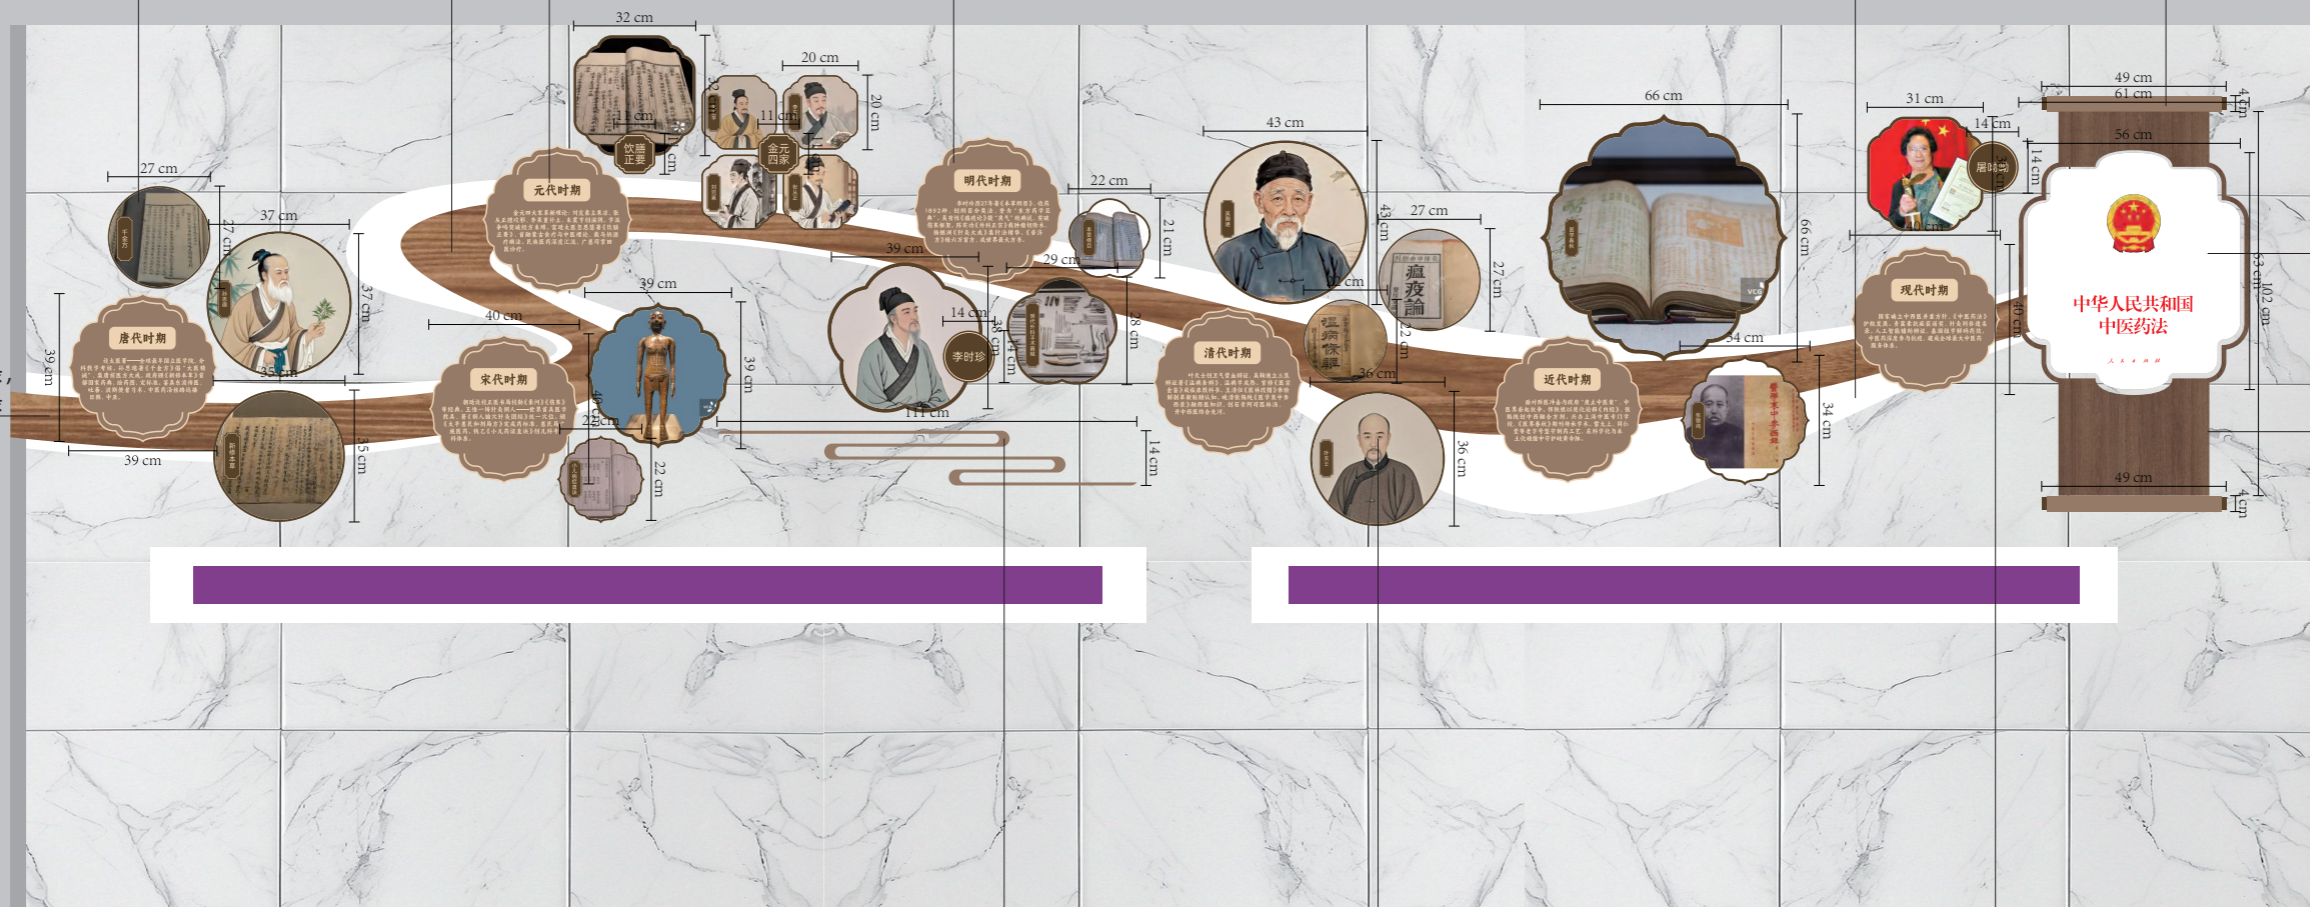

PVC板UV(厚1.5cm)

PVC板UV(厚2cm)

亚克力5mm+2mm水晶

13mmPVC结皮
+3mm亚克力背喷

20mmPVC结皮
+3mm亚克力背喷

SCALE 1:20



项目名称	建设区域	设计点位	图号
富顺县中医医院 三楼文化建设	走廊	中医史墙面B面	B-01



项目名称	建设区域	设计点位	图号
富顺县中医医院 三楼文化建设	走廊	中医史墙面	B-01

经典病房文化建设



打造内容

- 文化墙打造：
- 墙面1：荣誉墙
- 小板块墙面：中医名家

墙面1


项目名称	建设区域	设计点位	图号
富顺县中医医院 三楼文化建设	经典病房		

- 金属挂钩
- 亚克力UV (0.5cm厚)
- 亚克力喷漆 (0.2cm厚)
- 不锈钢立体字 (2cm厚)
- 亚克力雕刻字3+2水晶
- 亚克力3+2水晶



锦旗尺寸: 1.2*0.8m

SCALE 1:15

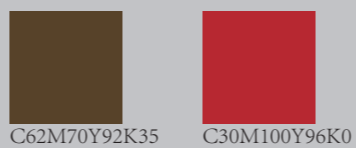

项目名称	建设区域	设计点位	图号
富顺县中医医院 三楼文化建设	经典病房	荣誉墙	C-01



项目名称	建设区域	设计点位	图号
富顺县中医医院 三楼文化建设	经典病房	荣誉墙	C-01



实木1(厚度1cm)

实木2(厚度3cm)

透明亚克力盖板 (0.3cm)


铜版纸画面

PVC背板

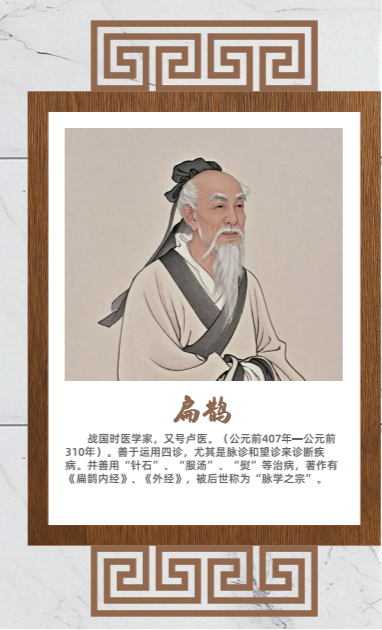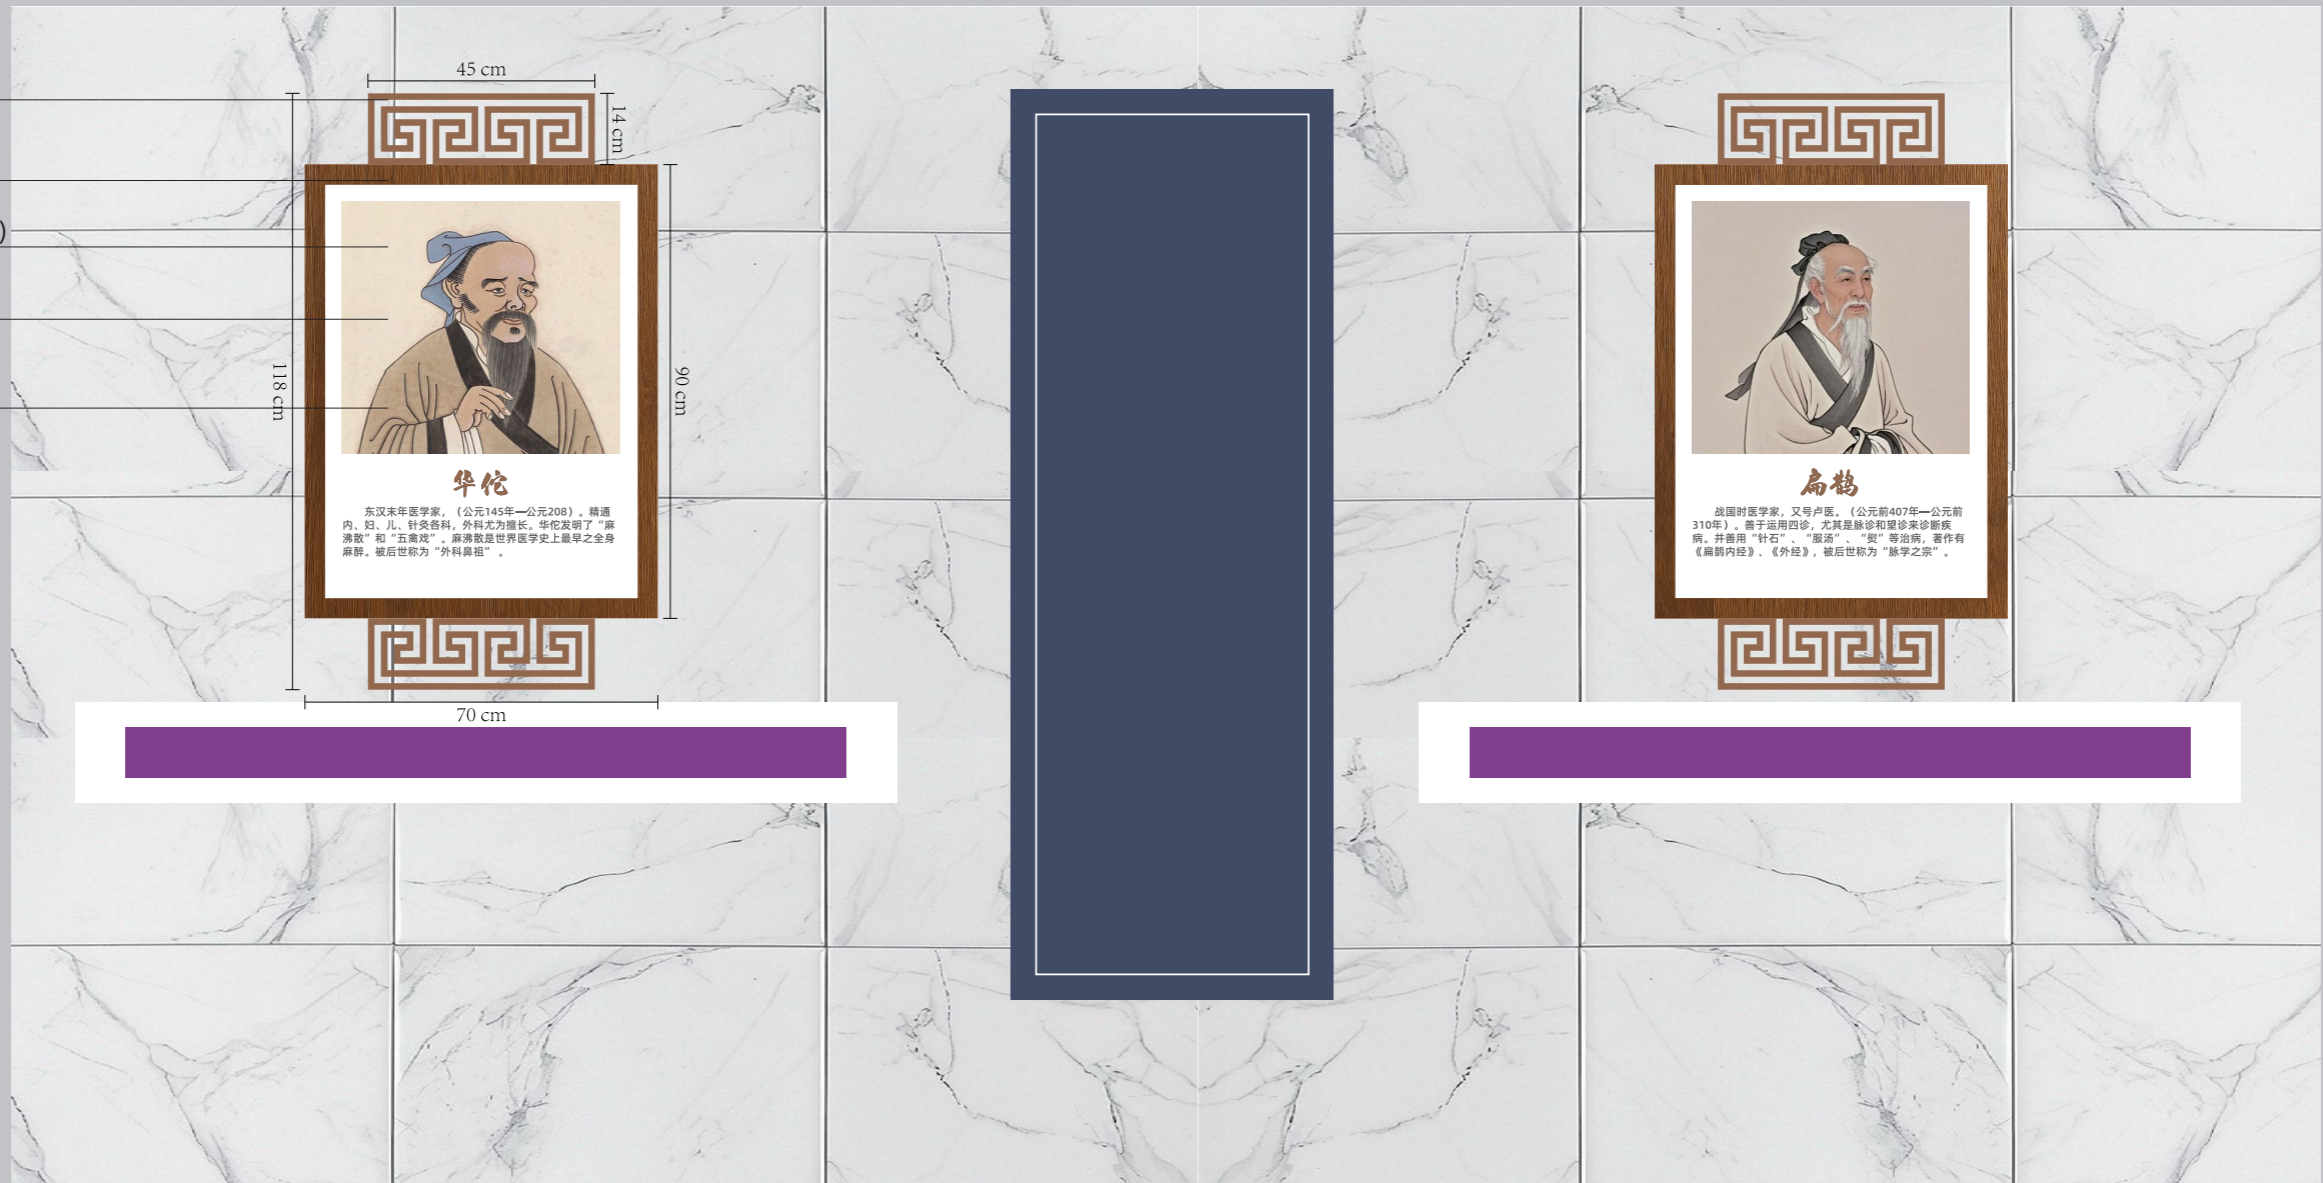

SCALE 1:15

项目名称	建设区域	设计点位	图号
富顺县中医医院 三楼文化建设	经典病房	中医名家	C-02

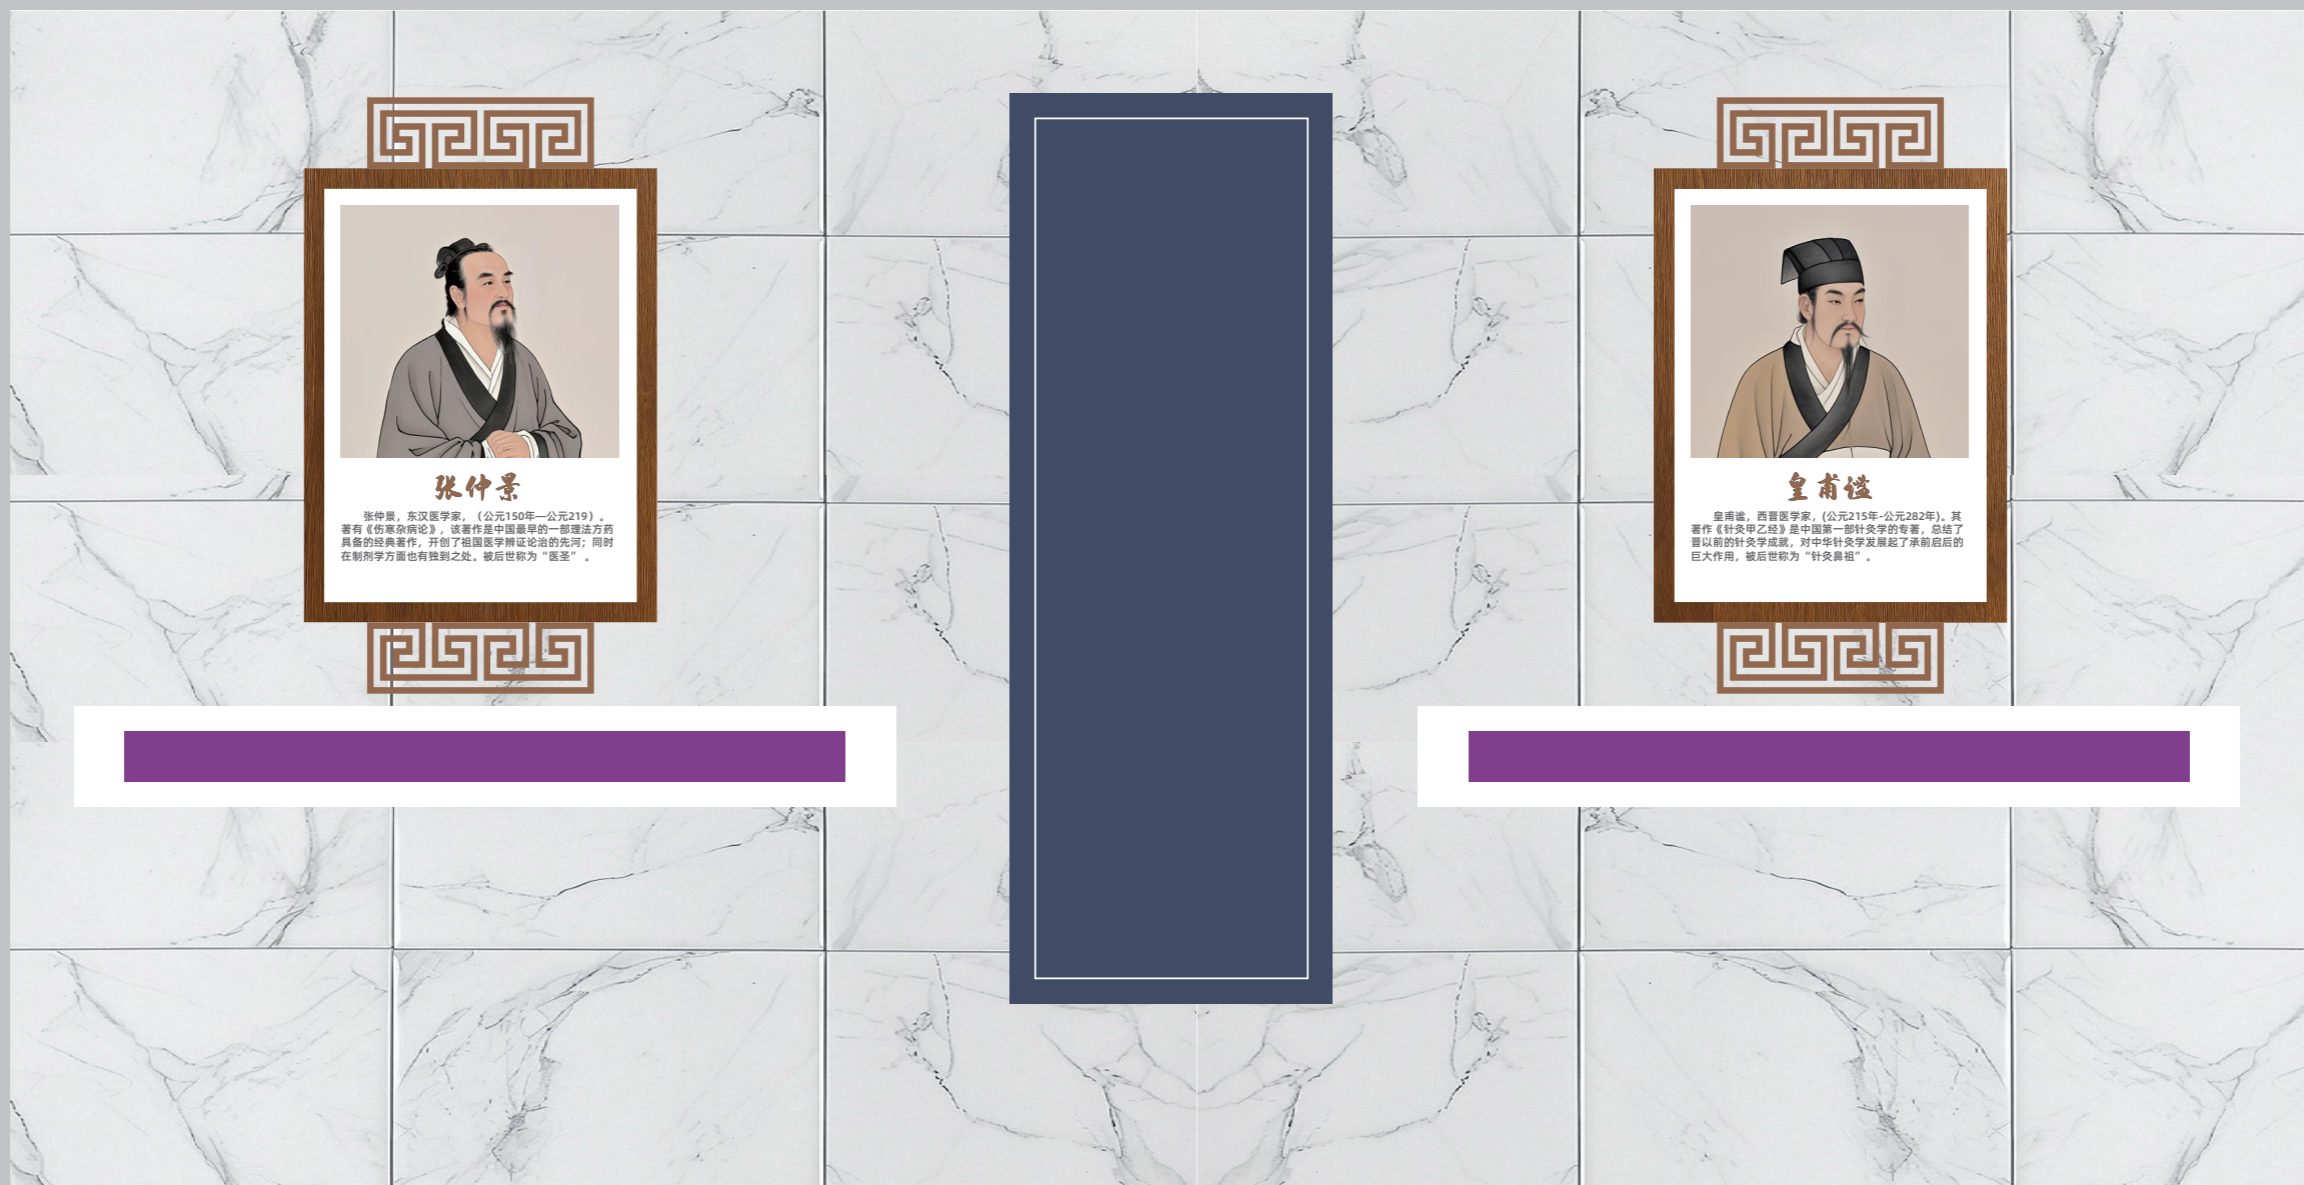

张仲景


张仲景，东汉医学家。（公元150年—公元219年）。著有《伤寒杂病论》，该著作是中国最早的一部理法方药兼备的经典著作，开创了祖国医学辨证论治的先河；同时在制剂学方面也有独到之处。被后世称为“医圣”。

皇甫谧

皇甫谧，西晋医学家。（公元215年—公元282年）。其著作《针灸甲乙经》是中国第一部针灸学的专著，总结了晋以前的针灸学成就，对中华针灸学发展起了承前启后的巨大作用。被后世称为“针灸鼻祖”。

SCALE 1:15

项目名称	建设区域	设计点位	图号
富顺县中医医院 三楼文化建设	经典病房	中医名家	C-02

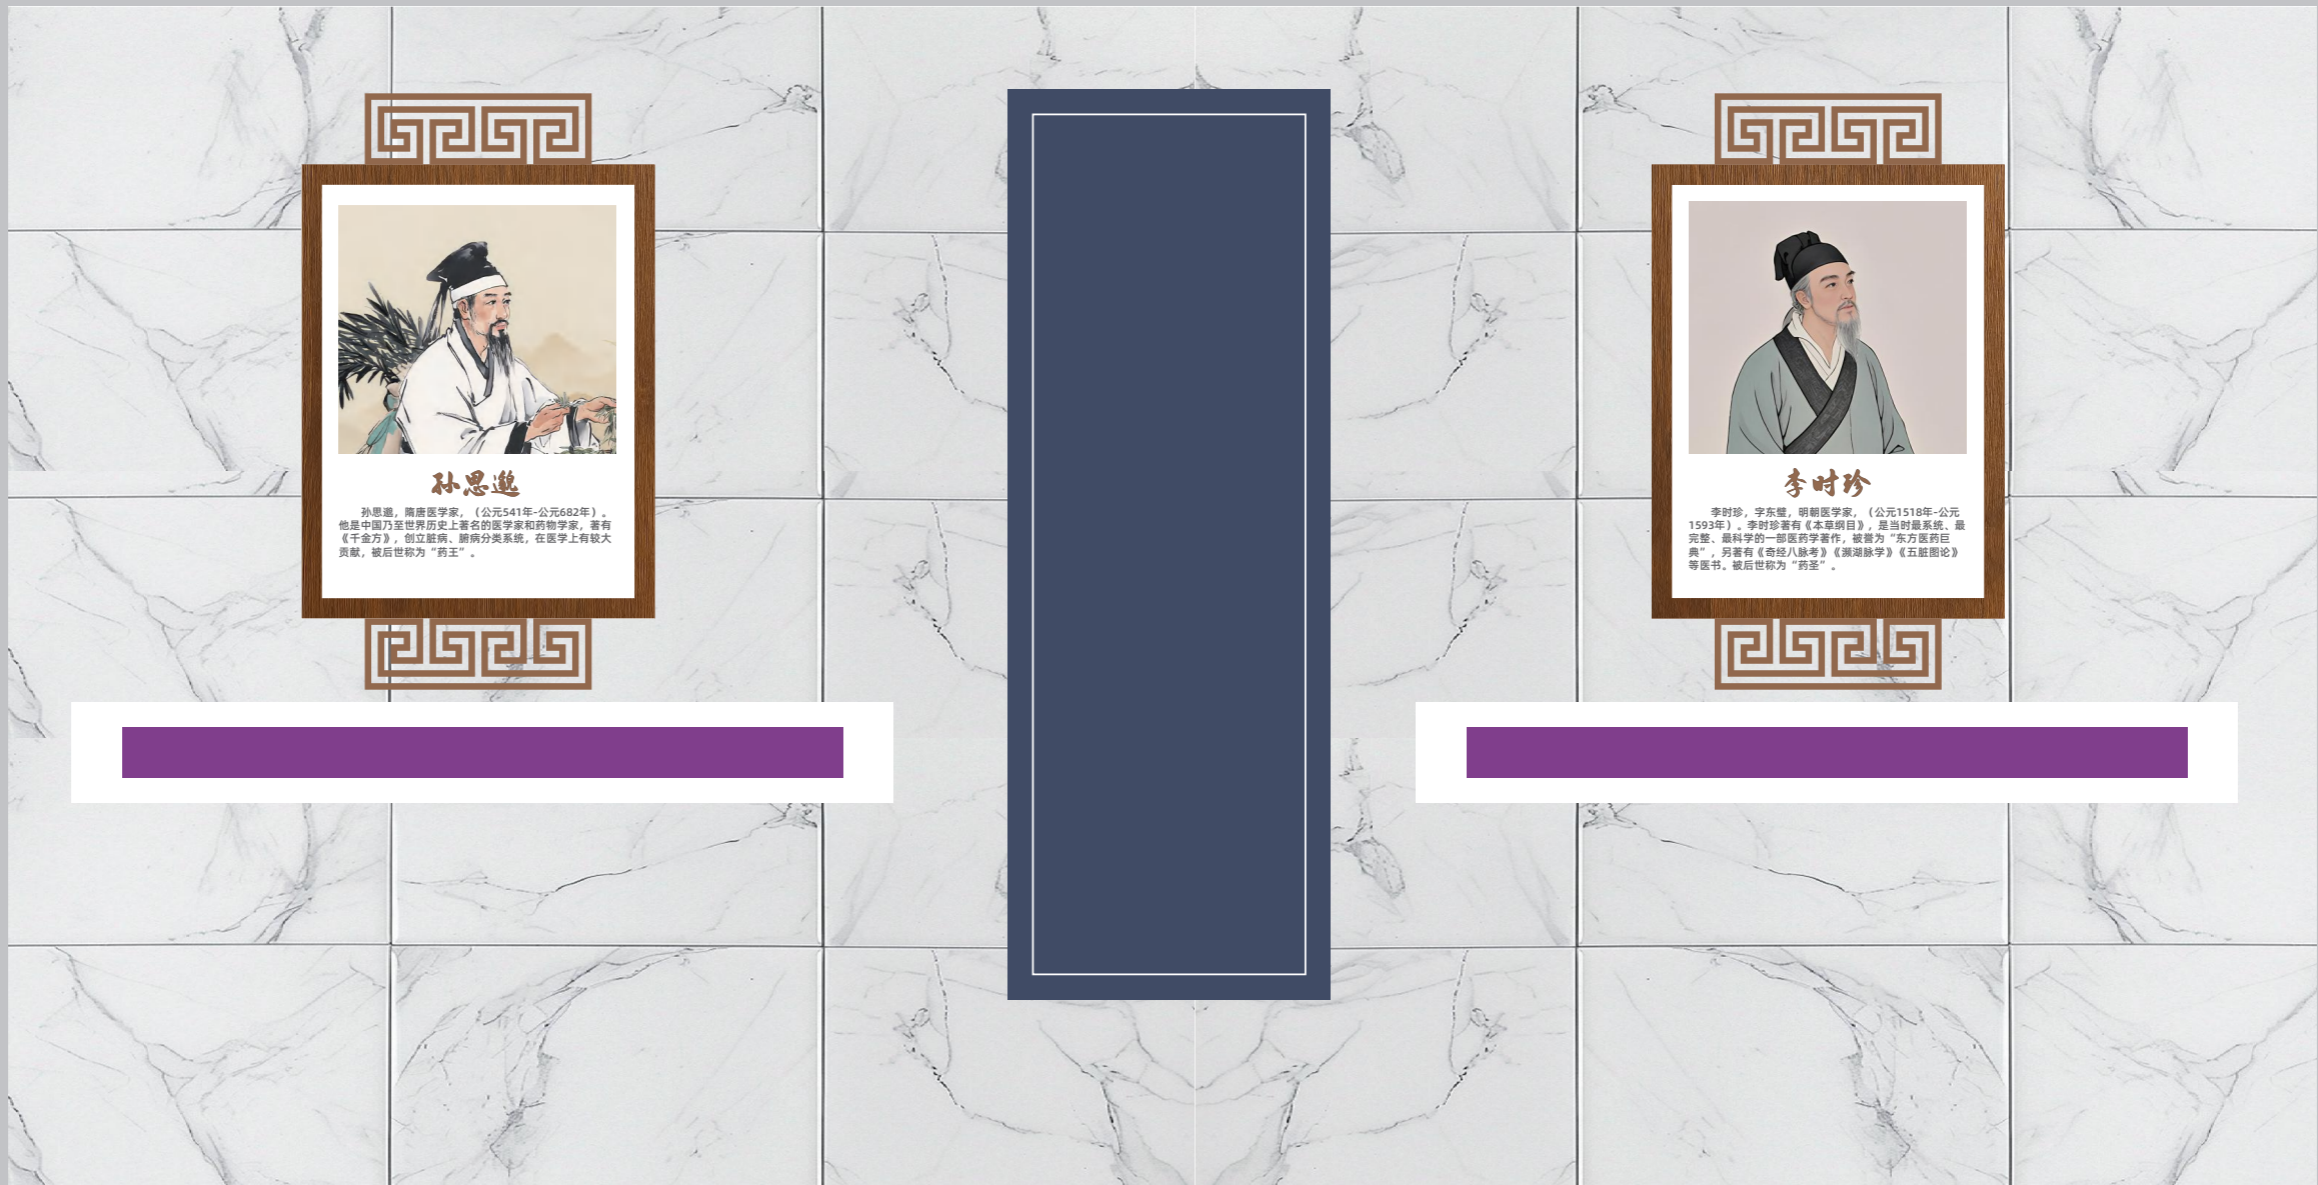

孙思邈


孙思邈，隋唐医学家。（公元541年-公元682年），他是中国乃至世界历史上著名的医学家和药物学家，著有《千金方》，创立脏腑、脉病分类系统，在医学上有较大贡献，被后世称为“药王”。

李时珍

李时珍，字东璧，明朝医学家。（公元1518年-公元1593年）。李时珍著有《本草纲目》，是当时最系统、最完整、最科学的一部医药学著作，被誉为“东方医药巨典”。另著有《奇经八脉考》《濒湖脉学》《五脏图论》等医书。被后世称为“药圣”。

SCALE 1:15

项目名称	建设区域	设计点位	图号
富顺县中医医院 三楼文化建设	经典病房	中医名家	C-02

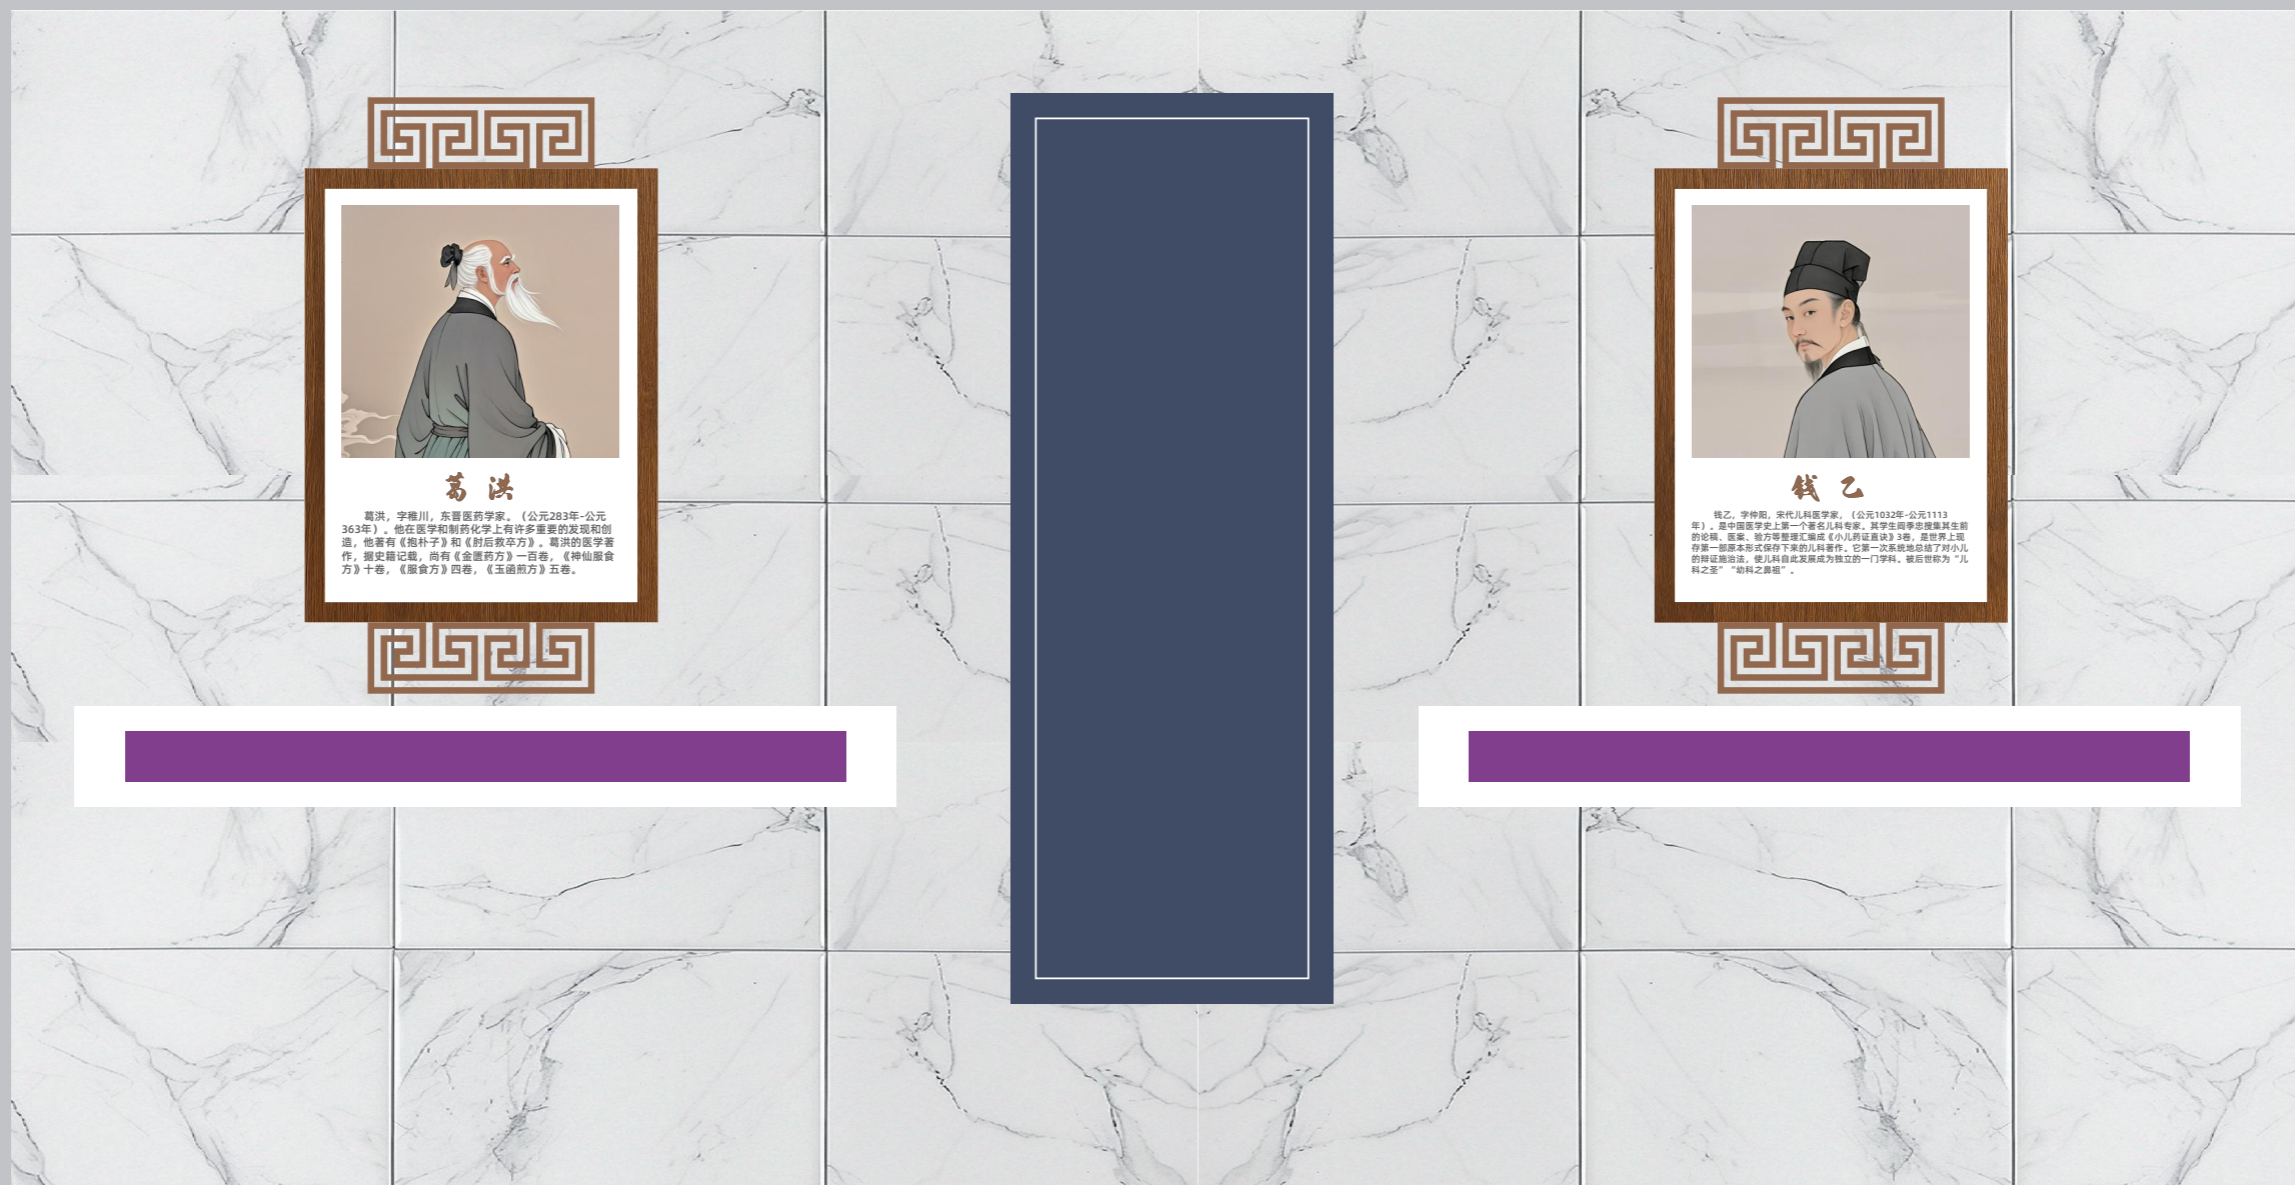


葛洪
 葛洪，字稚川，东晋医药学家。（公元283年-公元363年）。他在医学和制药化学上有许多重要的发现和创造，他著有《抱朴子》和《肘后救急方》。葛洪的医学著作，据史籍记载，尚有《金匮药方》一百卷，《神仙服食方》十卷，《服食方》四卷，《玉函煎方》五卷。



钱乙
 钱乙，字仲阳，宋代儿科医学家。（公元1032年-公元1113年）。是中国医学史上第一个著名儿科专家。其学生庞参总结其生前的论断、医案、验方等整理汇编成《小儿药证直诀》3卷，是世界上现存第一部按形式保存下来的儿科著作。它第一次系统地总结了小儿的辨证施治法，使儿科自此发展成为独立的一门学科。被后世称为“儿科之圣”“幼科之鼻祖”。

SCALE 1:15

项目名称	建设区域	设计点位	图号
富顺县中医医院 三楼文化建设	经典病房	中医名家	C-02

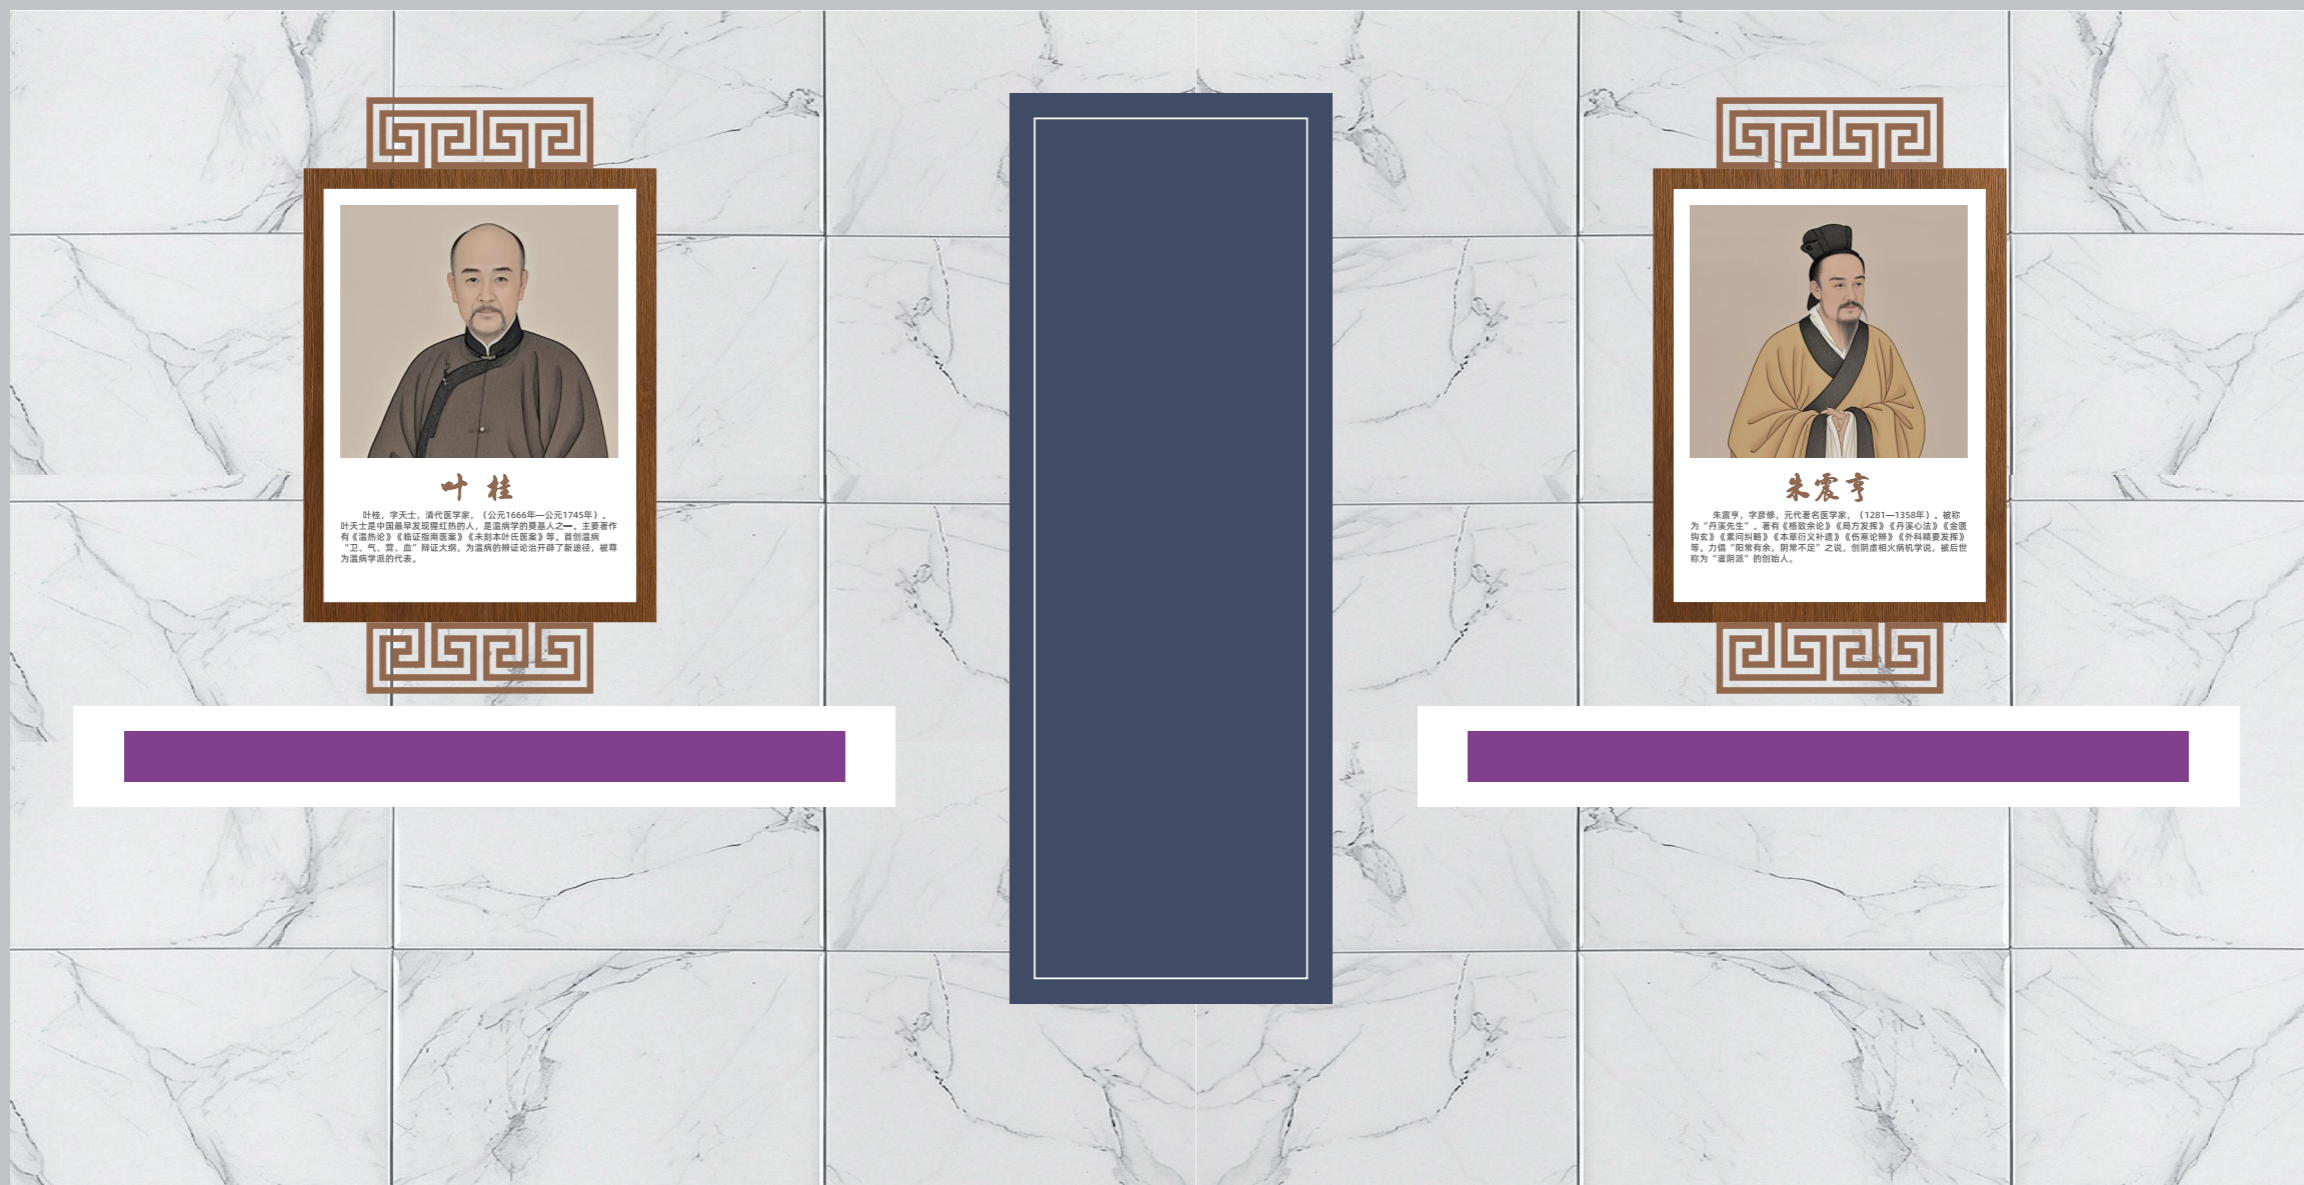

叶桂

叶桂，字天士，清代医学家。（公元1666年—公元1745年）。叶天士是中国最早发现猩红热的人，是温病学的奠基人之一。主要著作有《医原论》《临证指南医案》《未刻本叶氏医案》等。首创温病“卫、气、营、血”辨证大纲，为温病的辨证论治开辟了新途径，被誉为温病学派的代表。

朱震亨


朱震亨，字岩甫，元代著名医学家。（1281—1358年）。被称为“丹溪先生”，著有《格致余论》《医方类聚》《丹溪心法》《金匮钩玄》《医论辨疑》《本草衍义补遗》《伤寒论辨》《外科正宗发源》等。力倡“阳常有余，阴常不足”之说，创阴虚相火病机学说，被后世称为“滋阴派”的创始人。

SCALE 1:15

项目名称	建设区域	设计点位	图号
富顺县中医医院 三楼文化建设	经典病房	中医名家	C-02



项目名称	建设区域	设计点位	图号
富顺县中医医院 三楼文化建设	经典病房	中医名家	

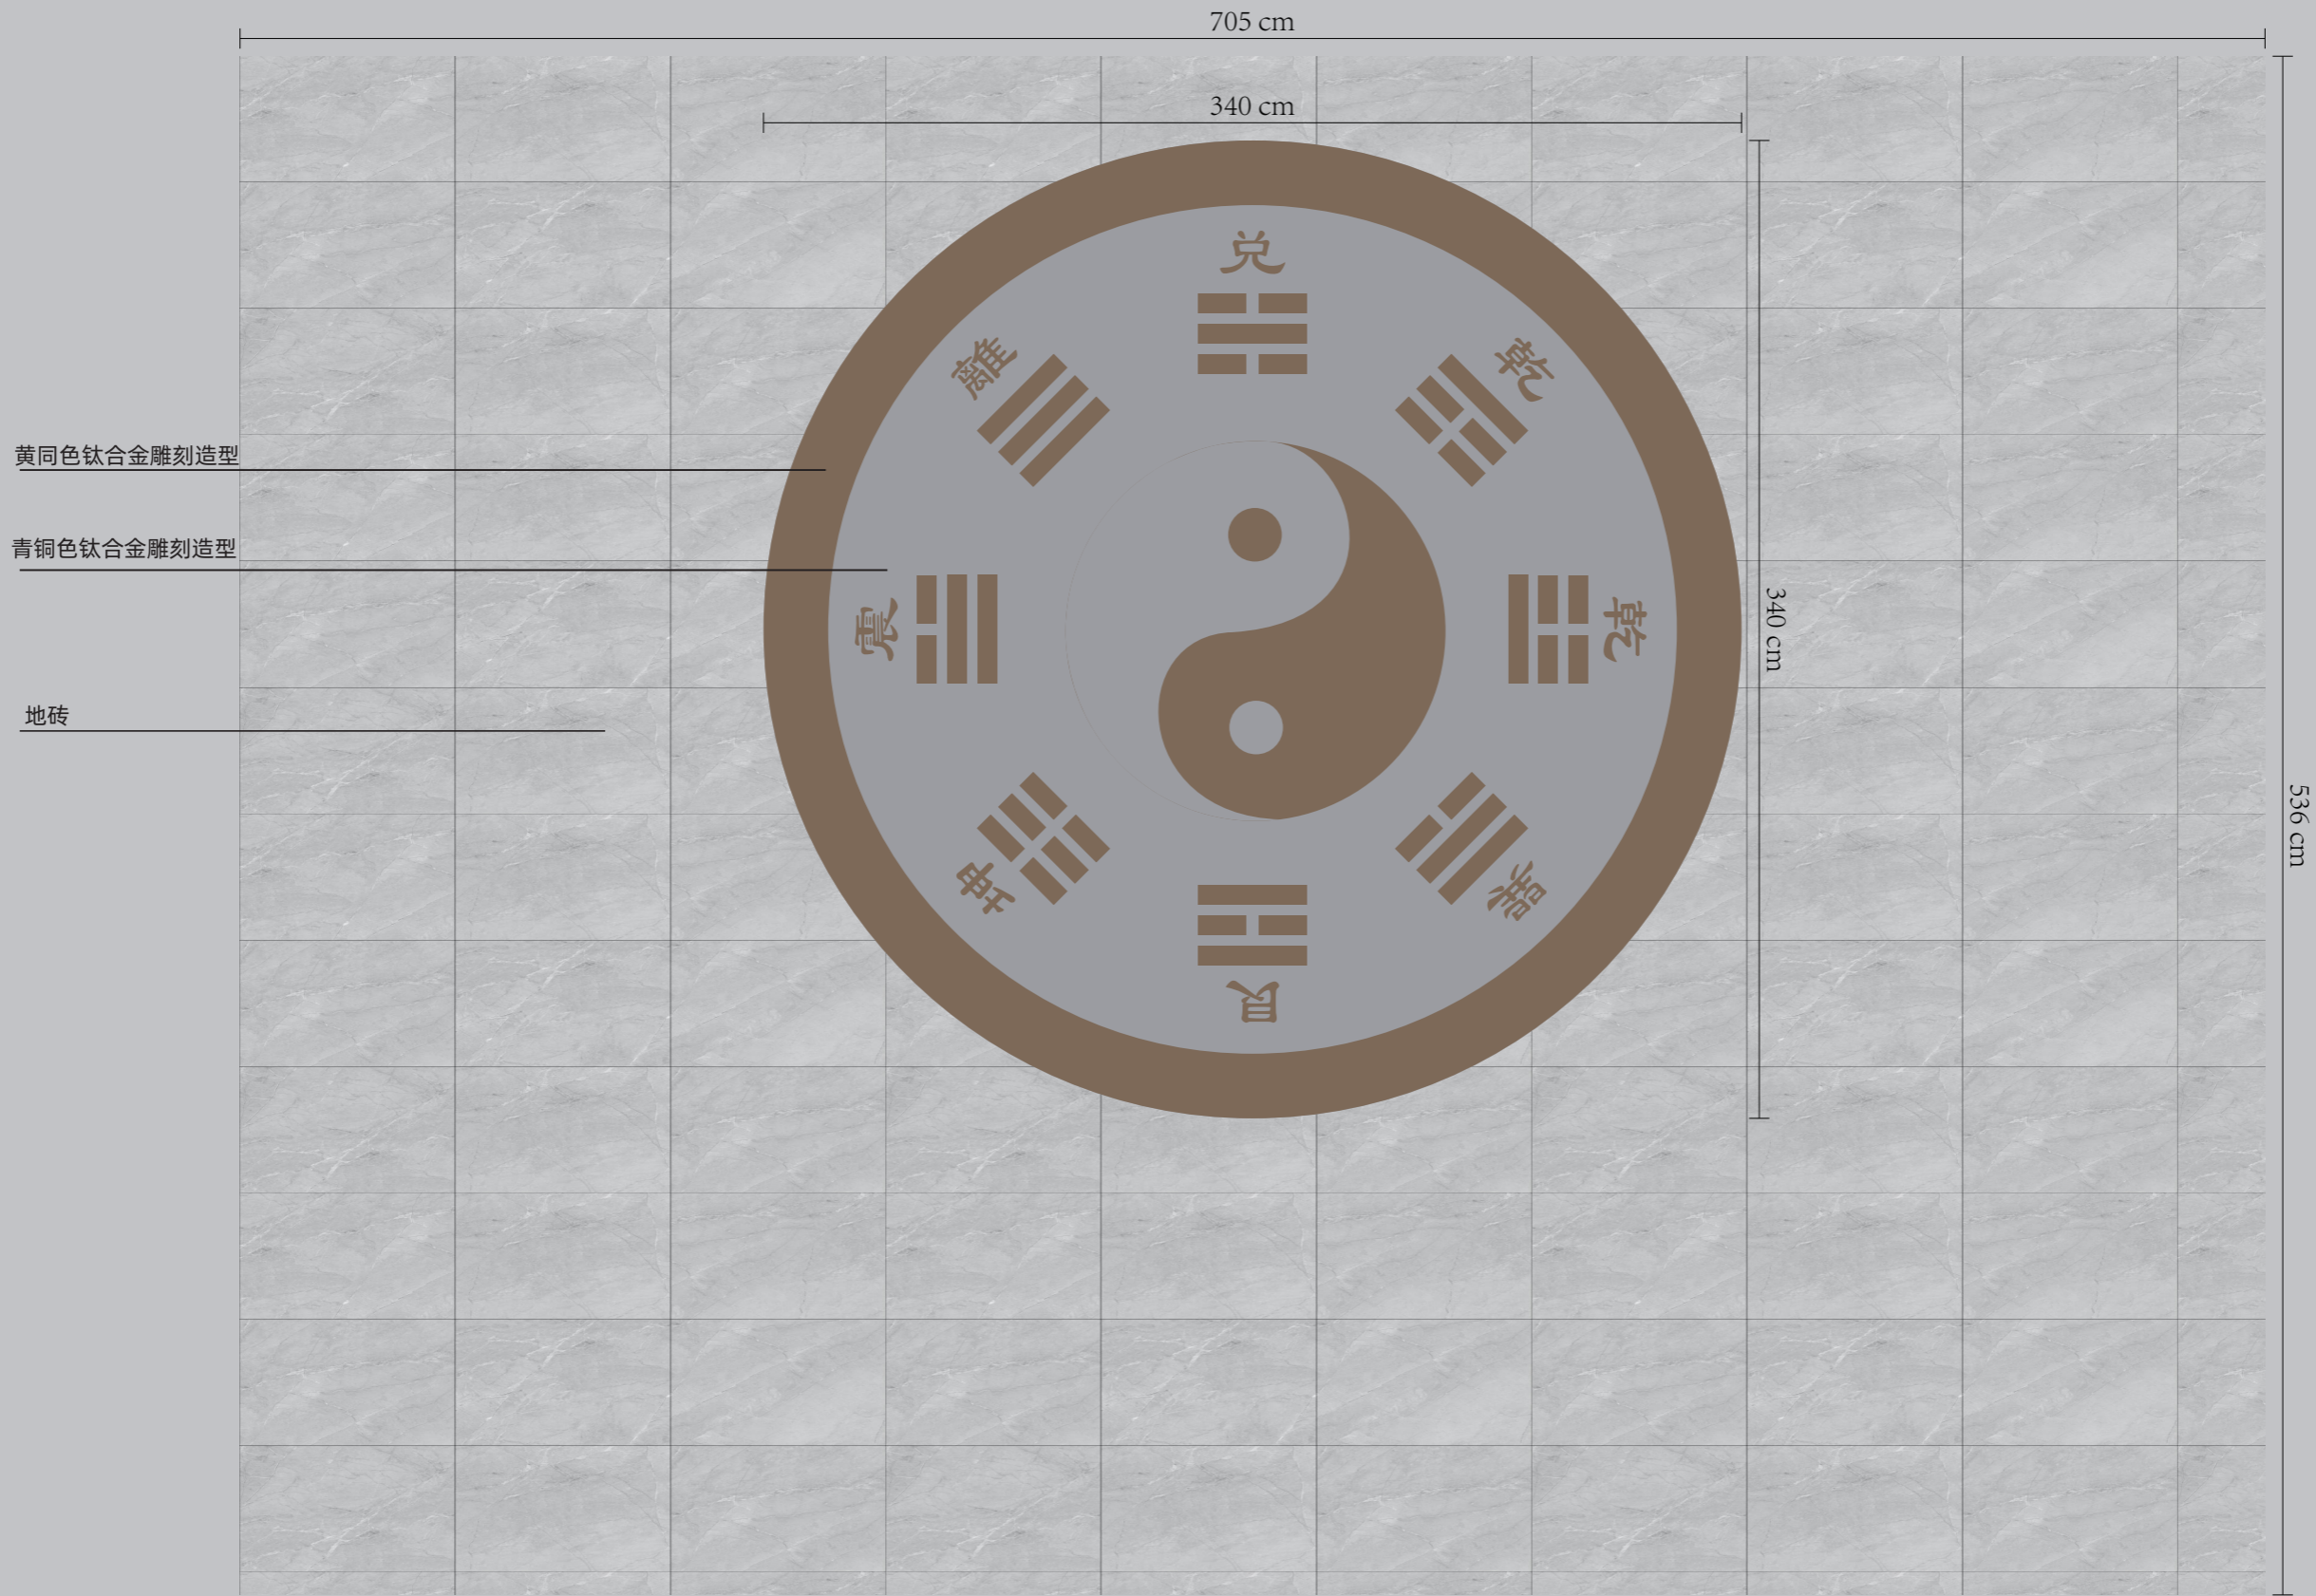

SCALE 1:25

项目名称	建设区域	设计点位	图号
富顺县中医医院 三楼文化建设	露台	露台地面造型	D-08